


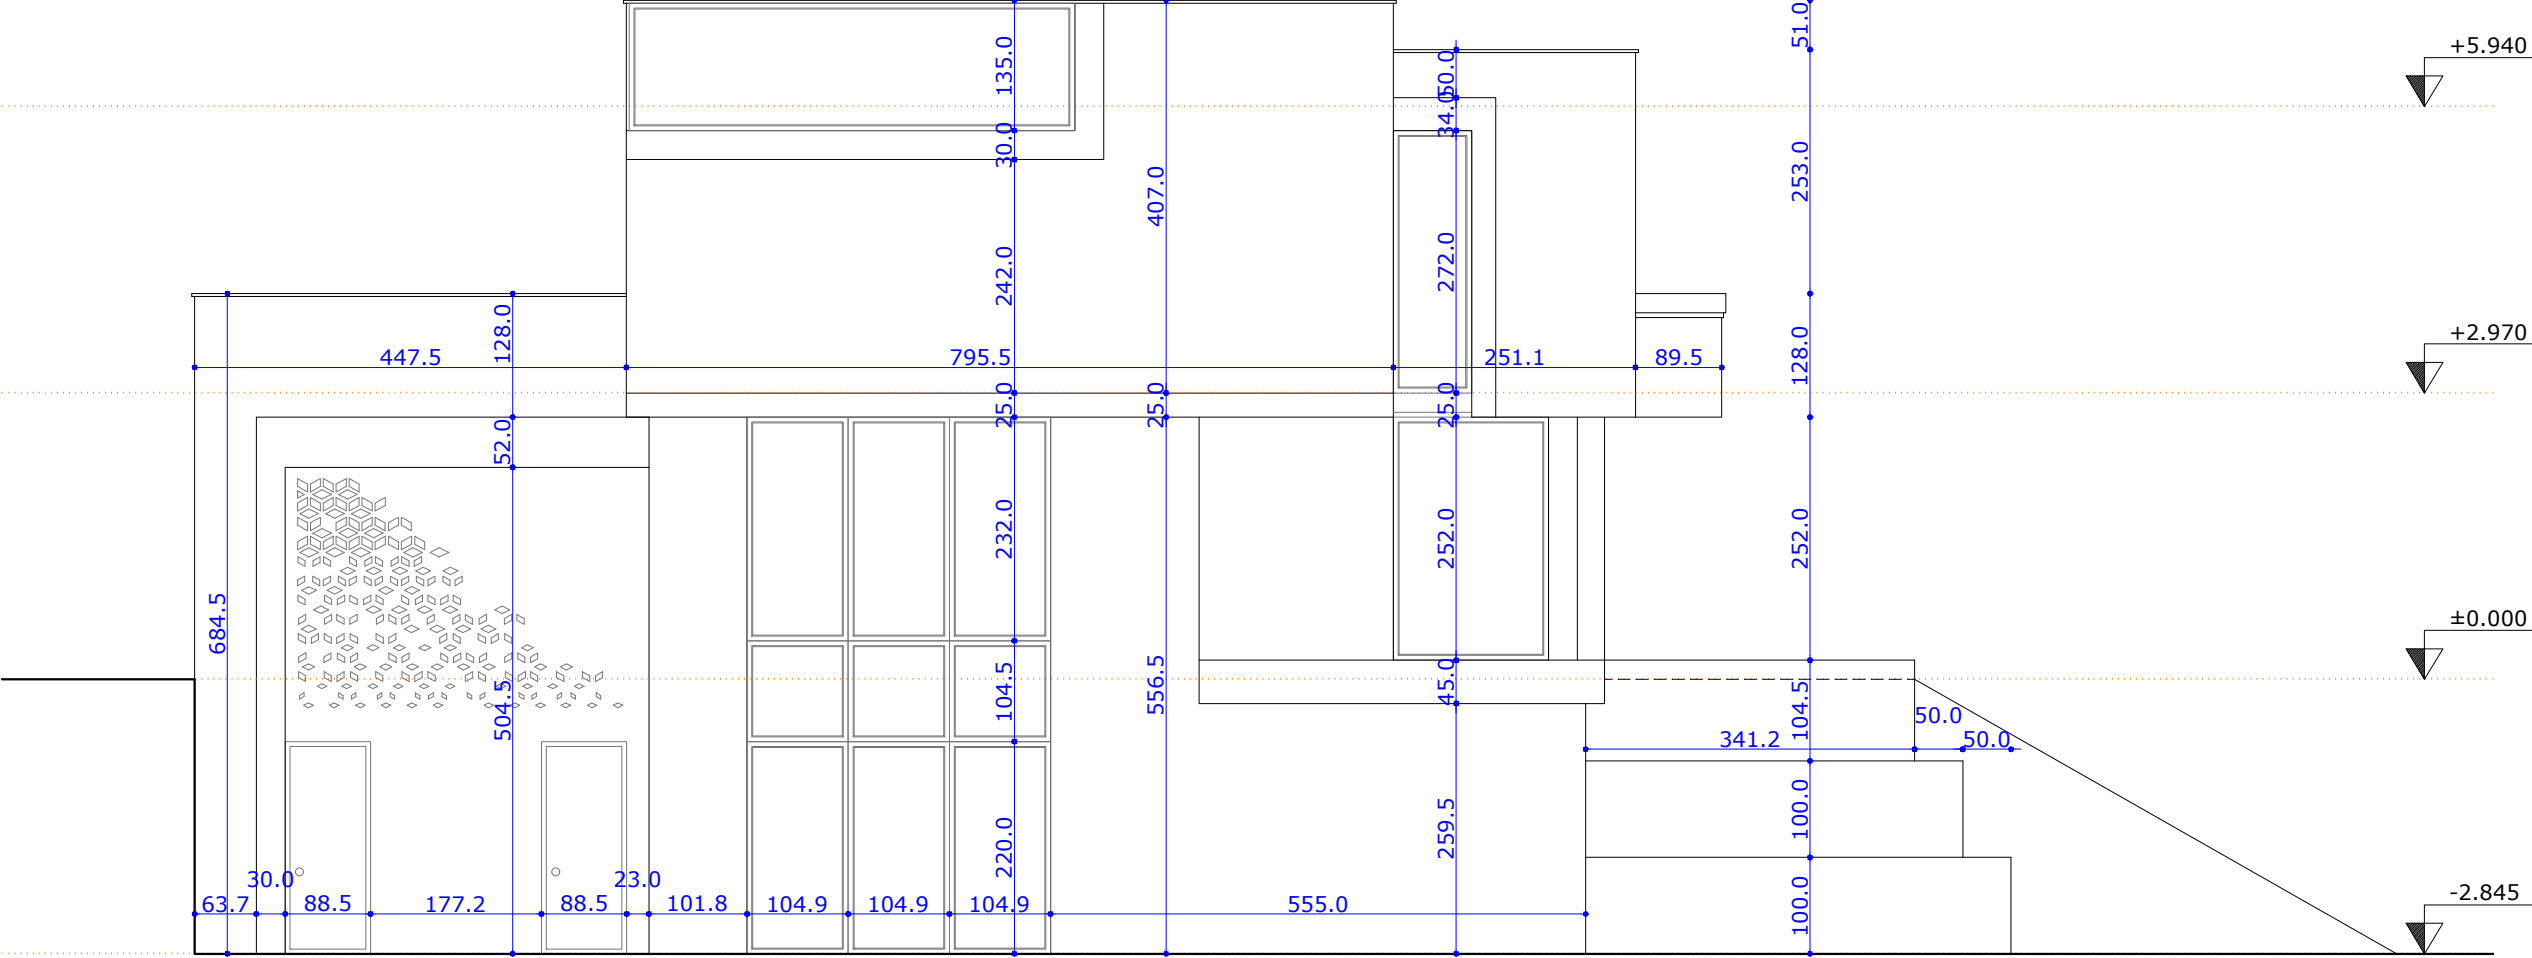

Plan- Nr:01
Datum: --.--.2019

Ansicht Nord-Abmessungen
1.80

neubau eines Einfamilienhauses am
Hang mit Garage


Rahimian

A R C H I T E C T


Bauherr : Etywiesenstraß 26
69469 Weinheim

PLANUNG
Ingenieur Rahimian, Ali Akbar


Mobil: +49 1517 0119837
E-Mail: Rahimian_Architecture@yahoo.com

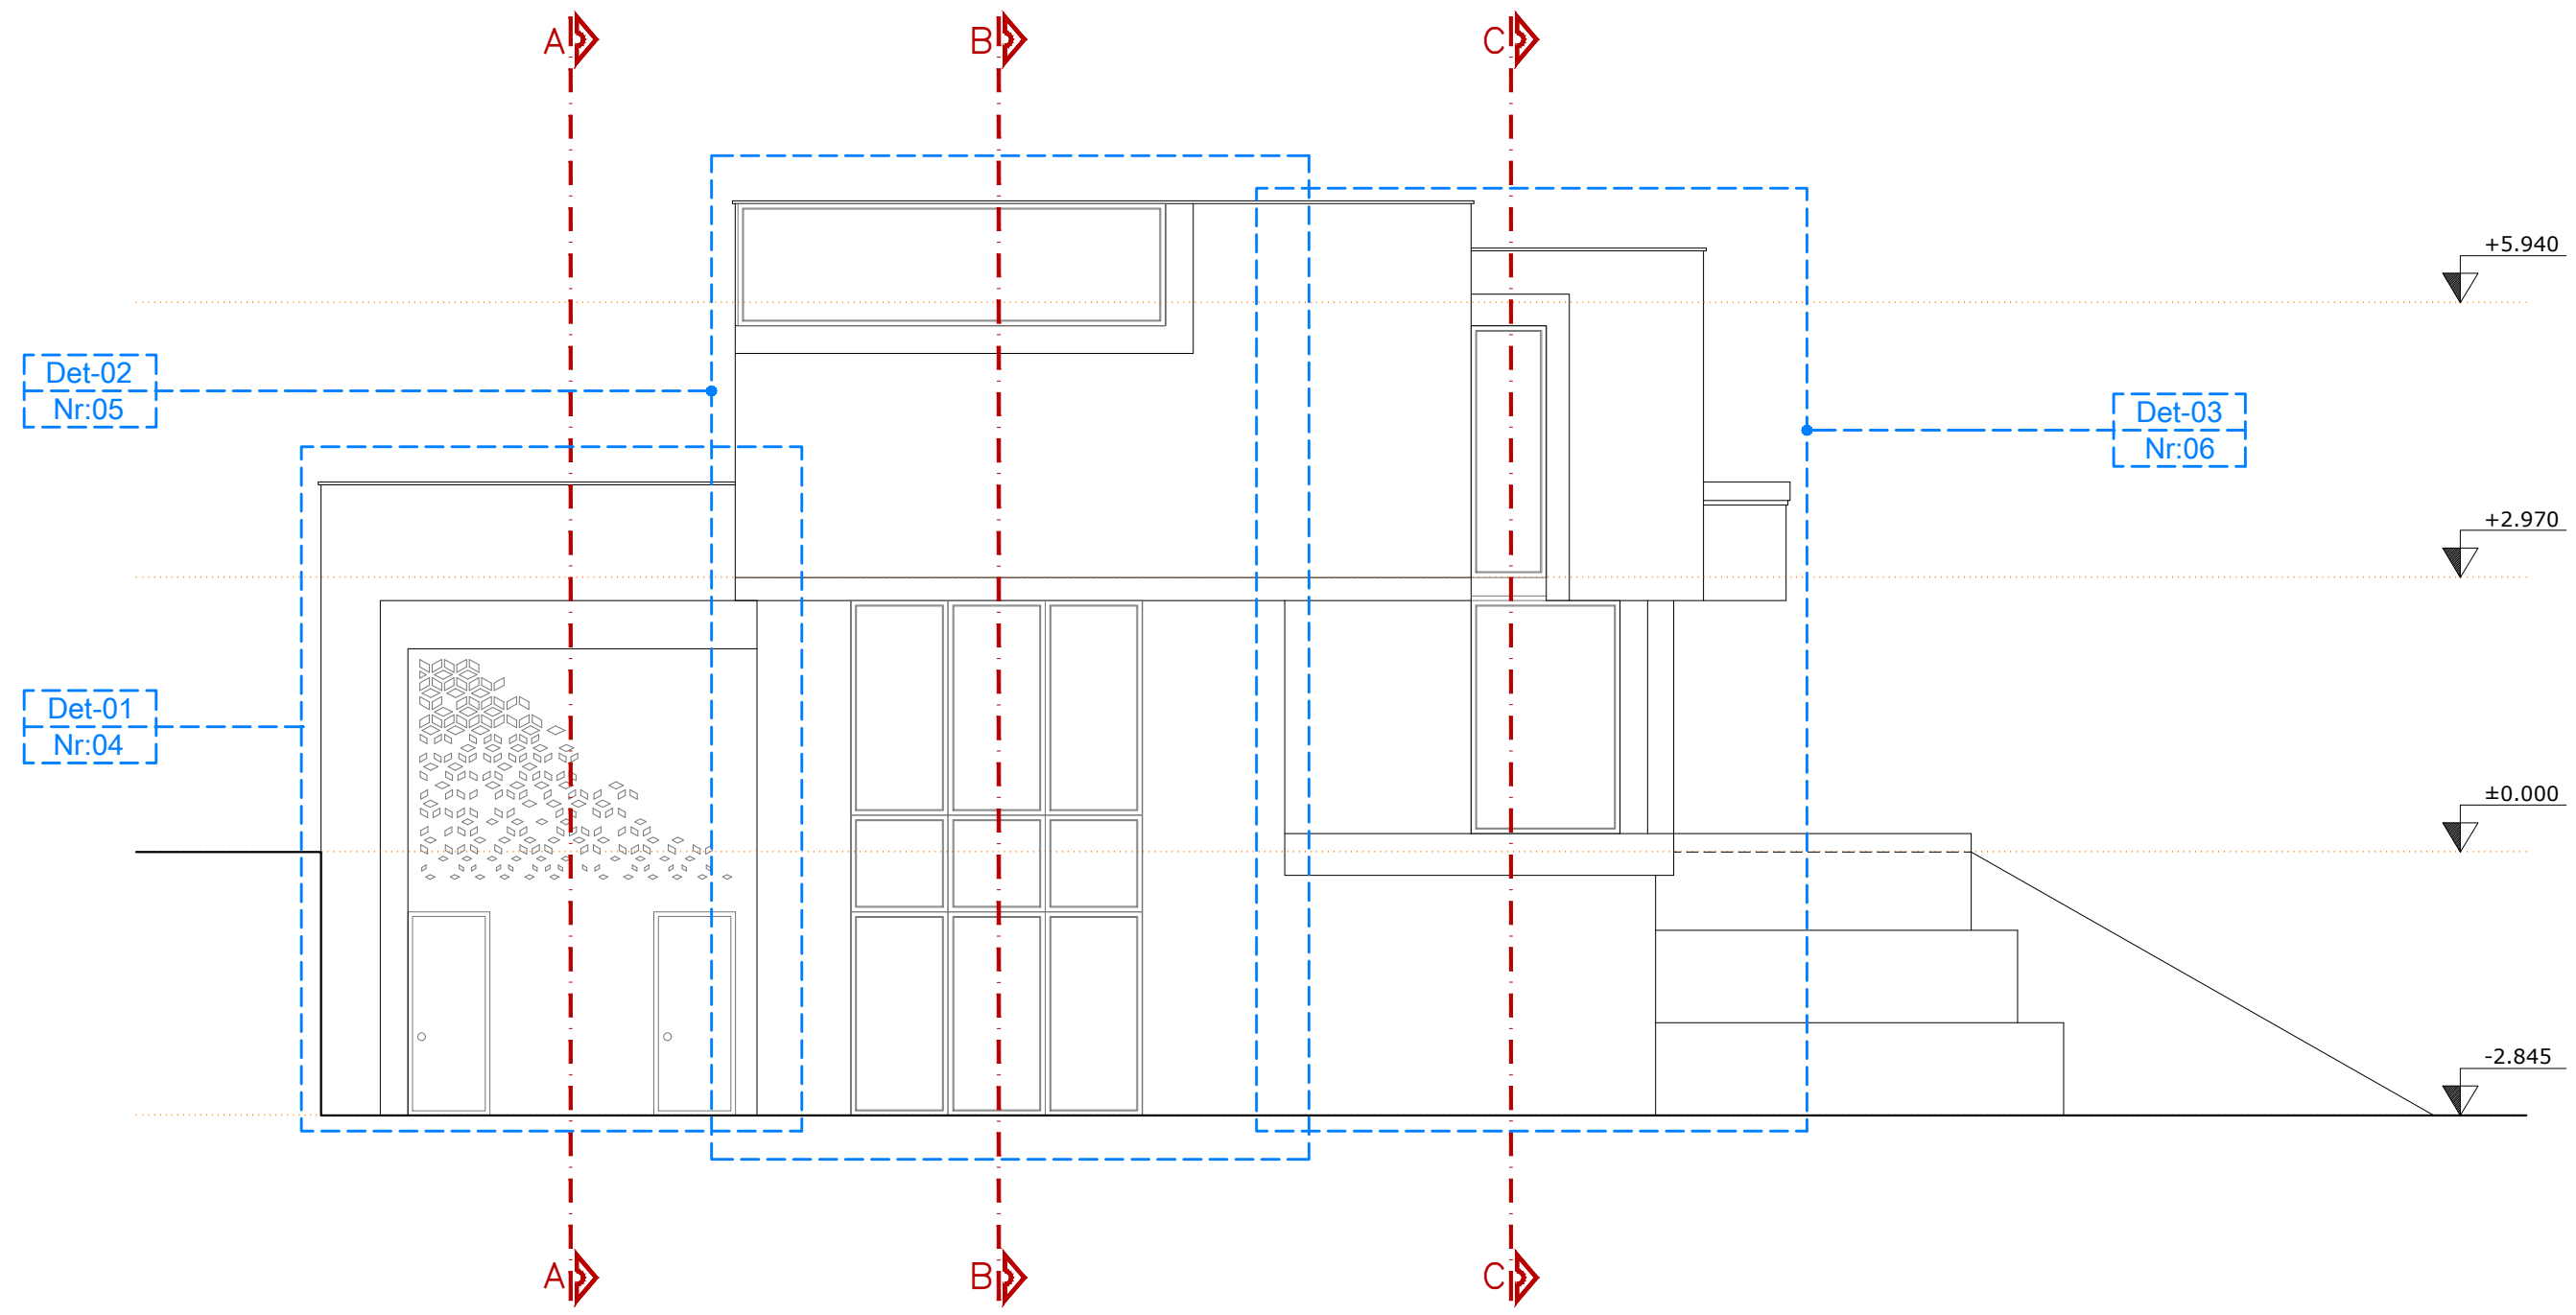


Plan- Nr:02 Datum: --.--.2019	Ansicht Nord-Details 1.80		Bauherr : Etywiesenstraß 26 69469 Weinheim	PLANUNG Ingenieur Rahimian, Ali Akbar Mobil: +49 1517 0119837 E-Mail: Rahimian_Architecture@yahoo.com
neubau eines Einfamilienhauses am Hang mit Garage				

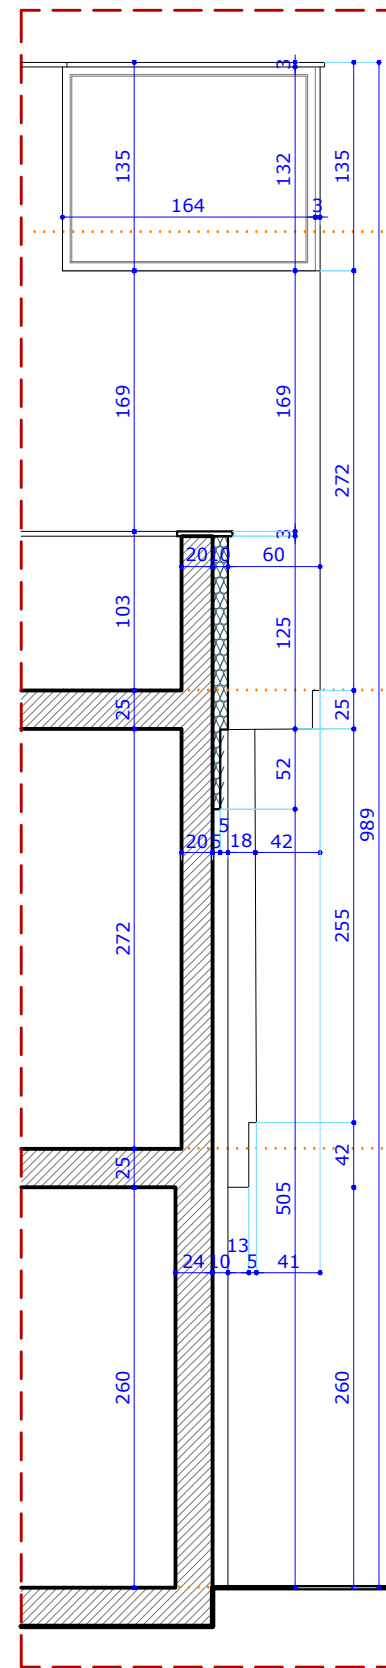

SCHNITT A-A

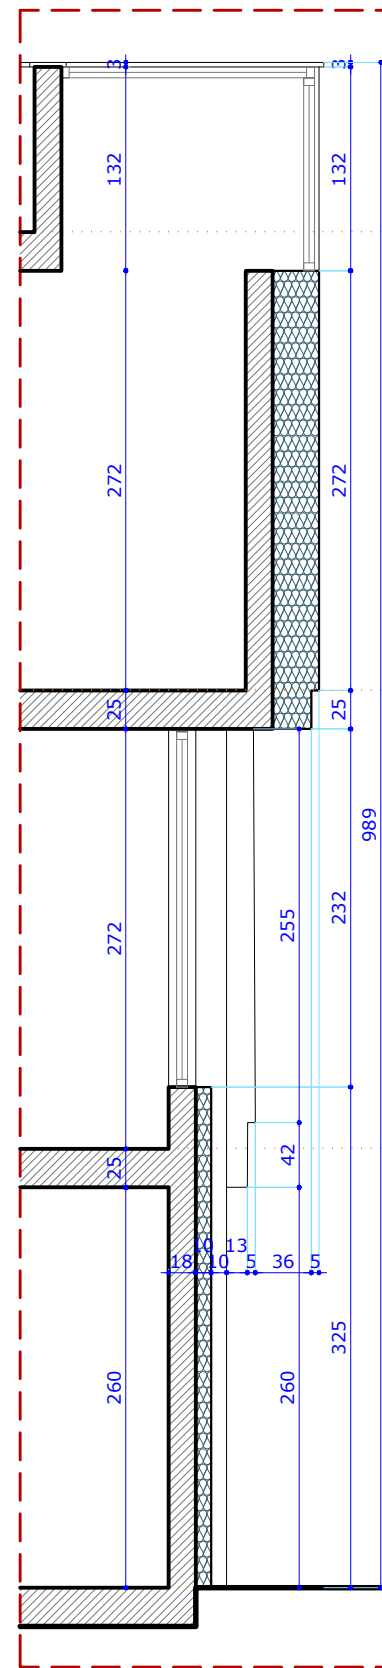

SCHNITT B-B

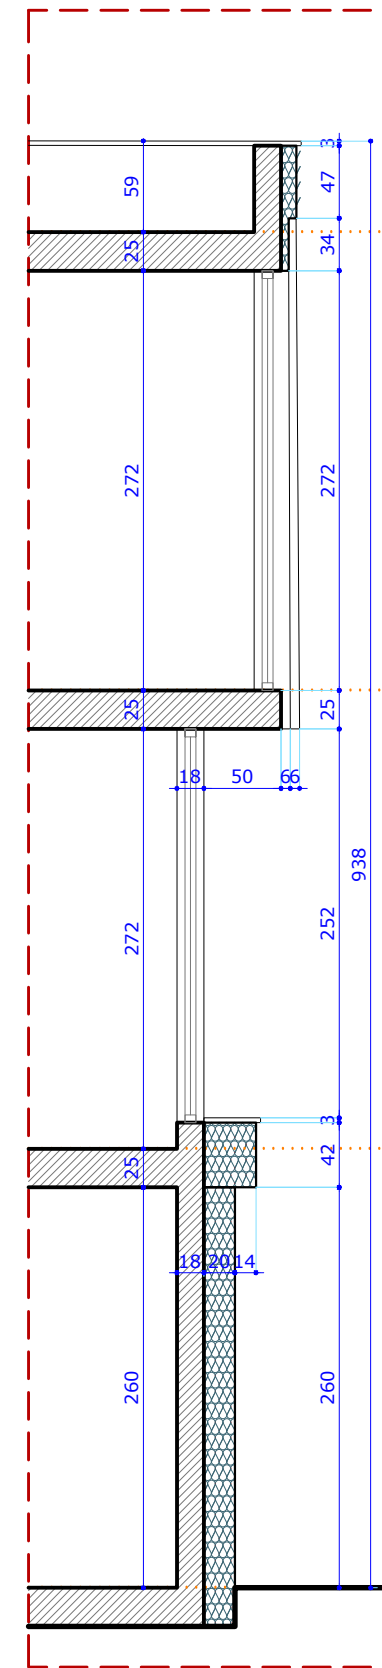

SCHNITT C-C

Plan- Nr:03
Datum: --.--.2019

Ansicht Nord-Wall Sections
1:50



neubau eines Einfamilienhauses am
Hang mit Garage

Rahimian
A R C H I T E C T

Bauherr : Etywiesenstraß 26
69469 Weinheim

PLANUNG
Ingenieur Rahimian, Ali Akbar

Mobil: +49 1517 0119837
E-Mail: Rahimian_Architecture@yahoo.com

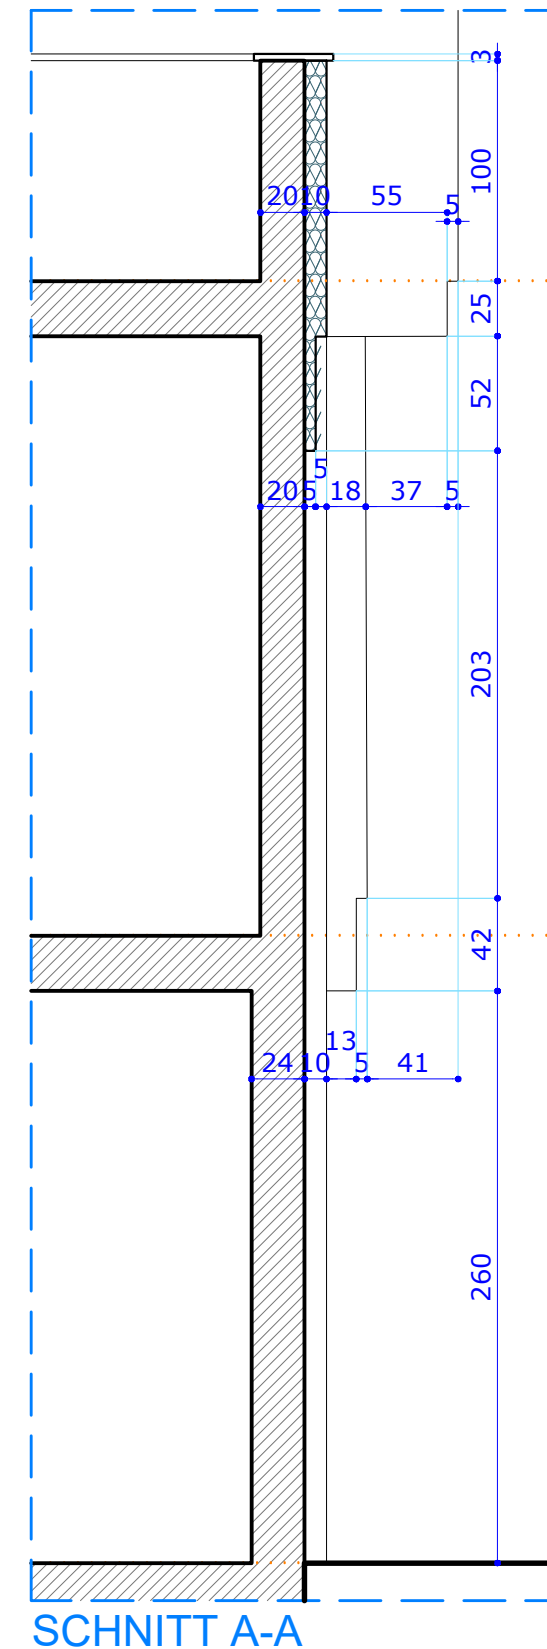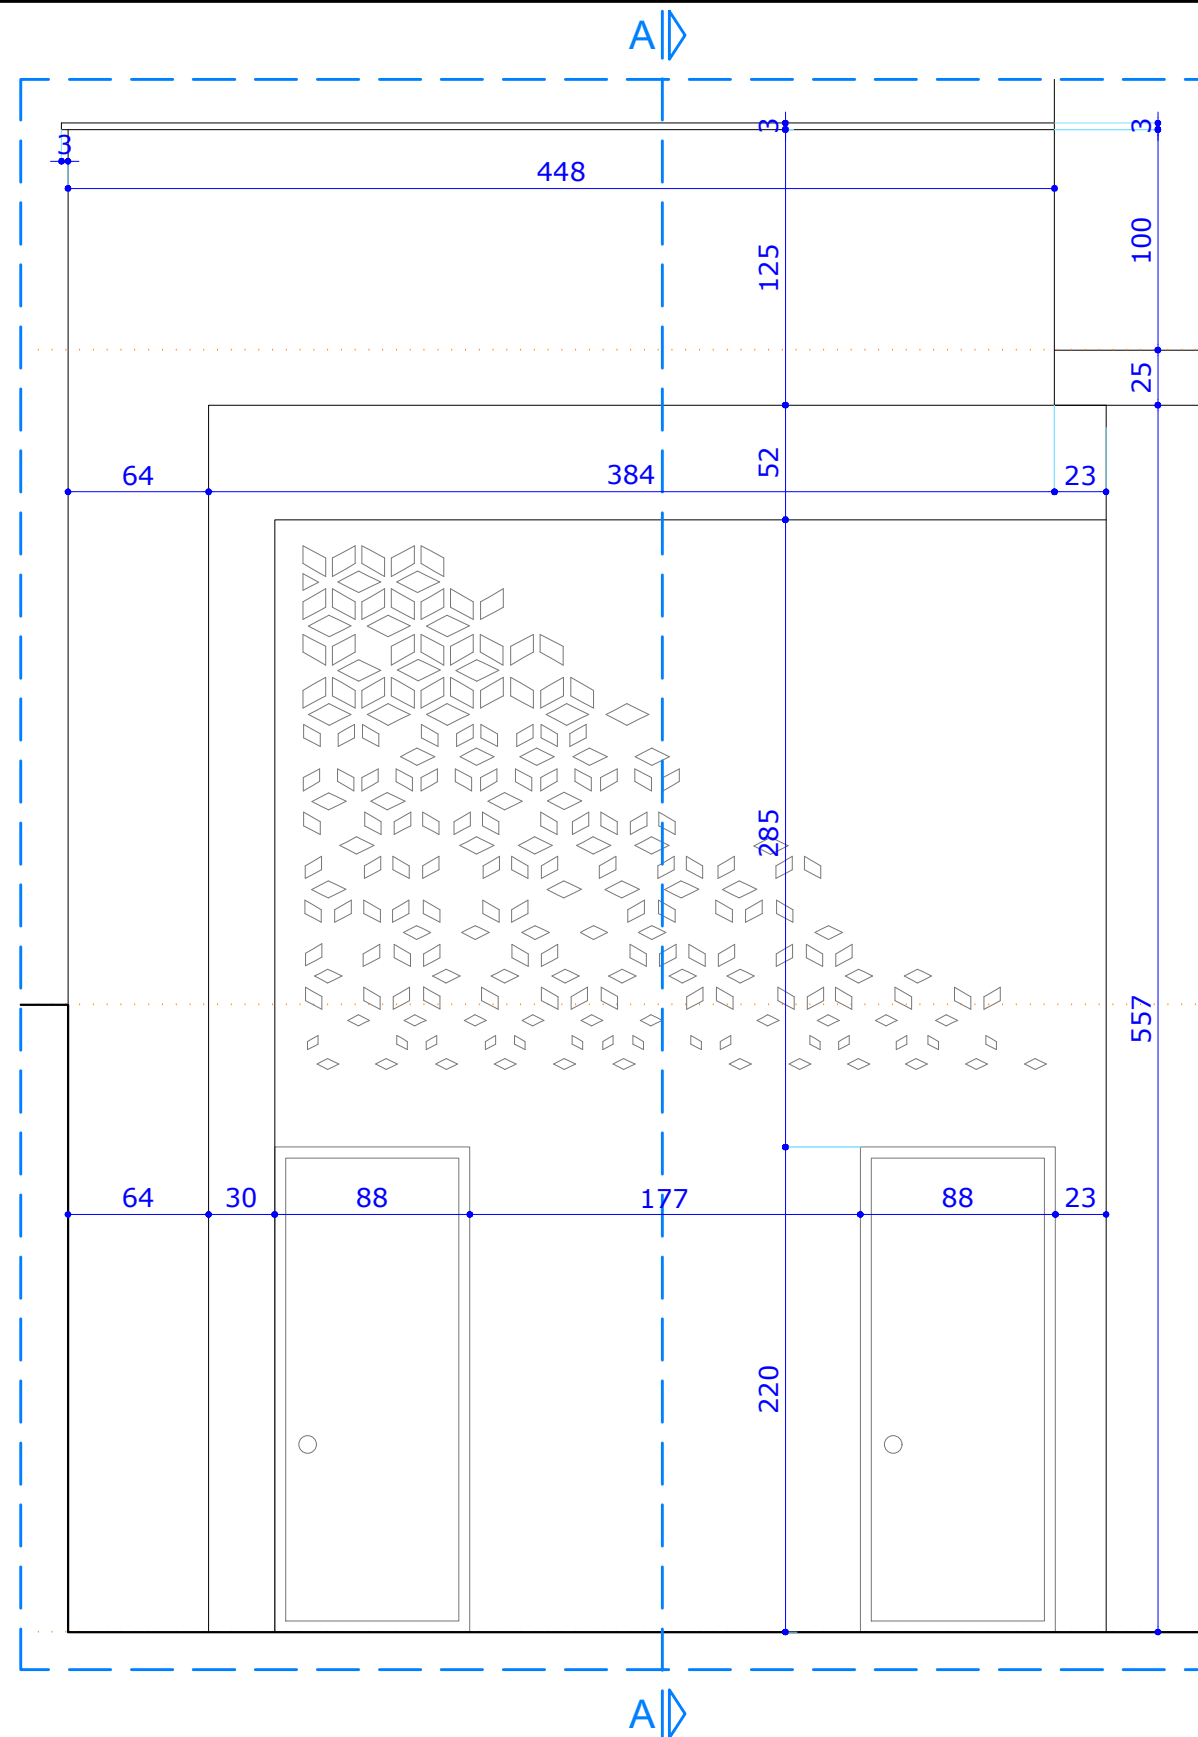

Plan- Nr:04
Datum: --.--.2019

Ansicht Nord-Det-02
1:35



neubau eines Einfamilienhauses am
Hang mit Garage

Rahimian
A R C H I T E C T

Bauherr : Etywiesenstraß 26
69469 Weinheim

PLANUNG
Ingenieur Rahimian, Ali Akbar

Mobil: +49 1517 0119837
E-Mail: Rahimian_Architecture@yahoo.com

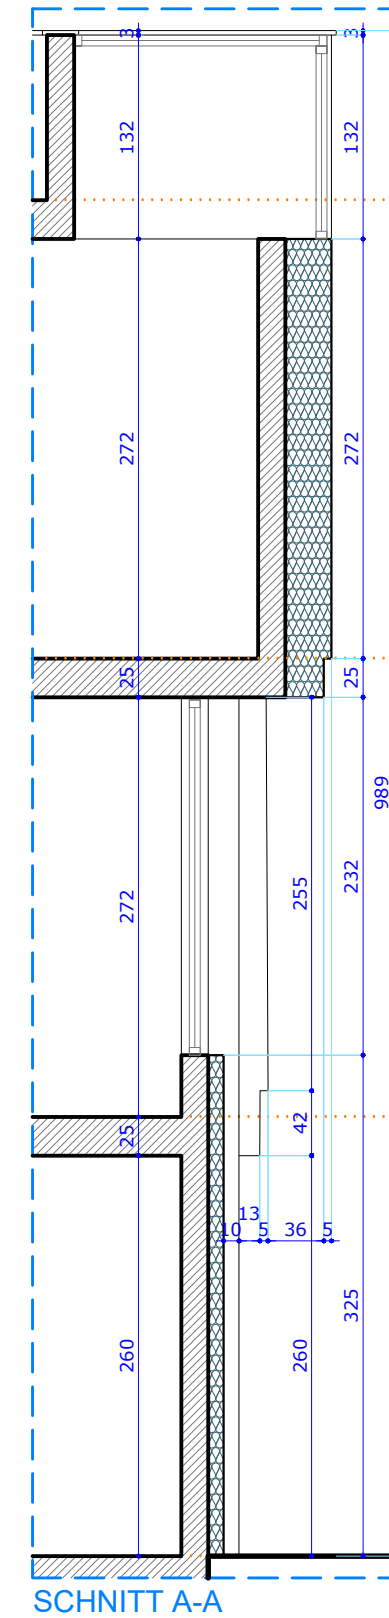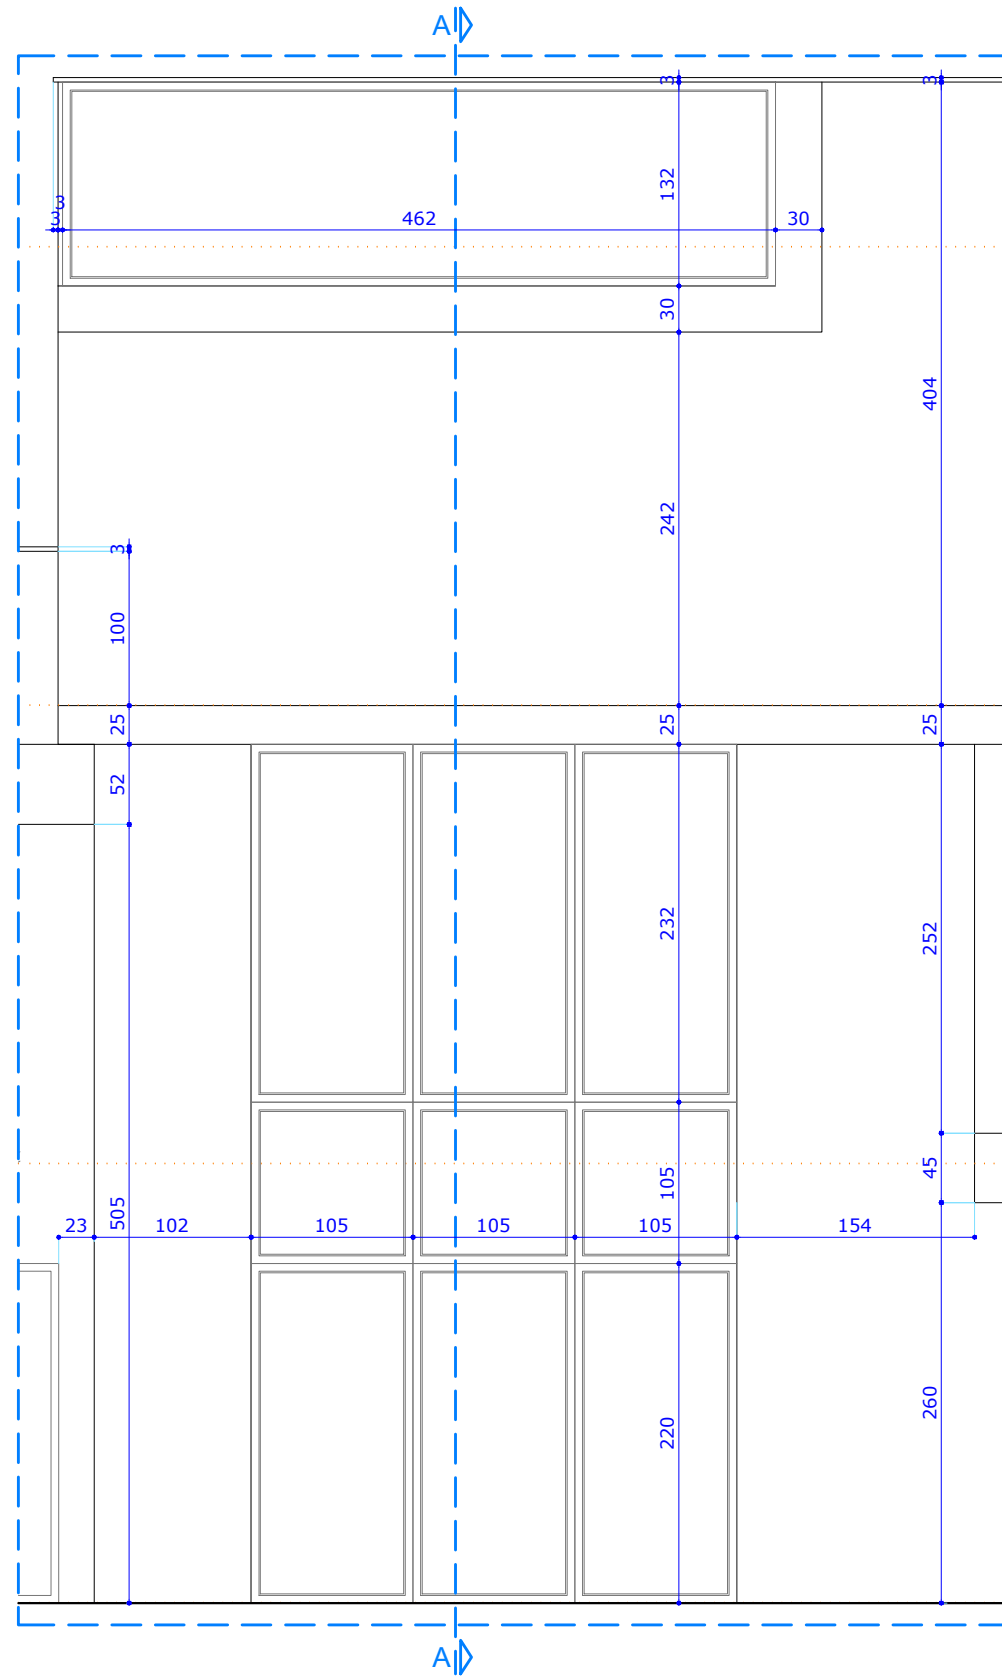

Plan- Nr:05
Datum: --.--.2019

Ansicht Nord-Det-02
1:50


neubau eines Einfamilienhauses am
Hang mit Garage

Rahimian
A R C H I T E C T

Bauherr : Etywiesenstraß 26
69469 Weinheim

PLANUNG
Ingenieur Rahimian, Ali Akbar

Mobil: +49 1517 0119837
E-Mail: Rahimian_Architecture@yahoo.com

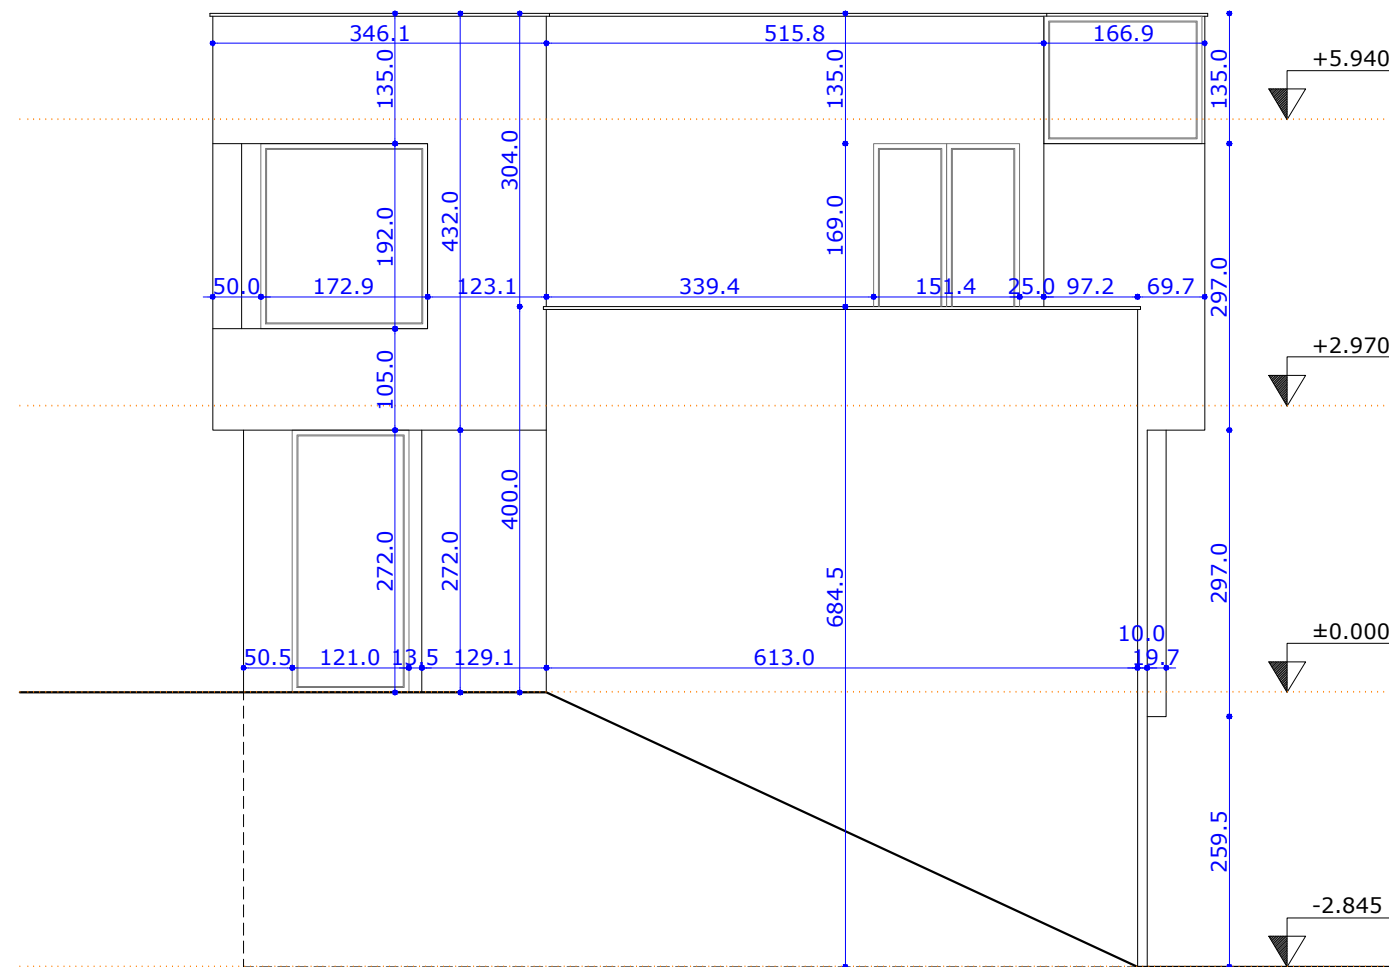

Plan- Nr:07
Datum: --.--.2019

Ansicht Ost-Abmessungen
1.80


neubau eines Einfamilienhauses am
Hang mit Garage

Rahimian
A R C H I T E C T

Bauherr : Etywiesenstraß 26
69469 Weinheim

PLANUNG
Ingenieur Rahimian, Ali Akbar

Mobil: +49 1517 0119837
E-Mail: Rahimian_Architecture@yahoo.com

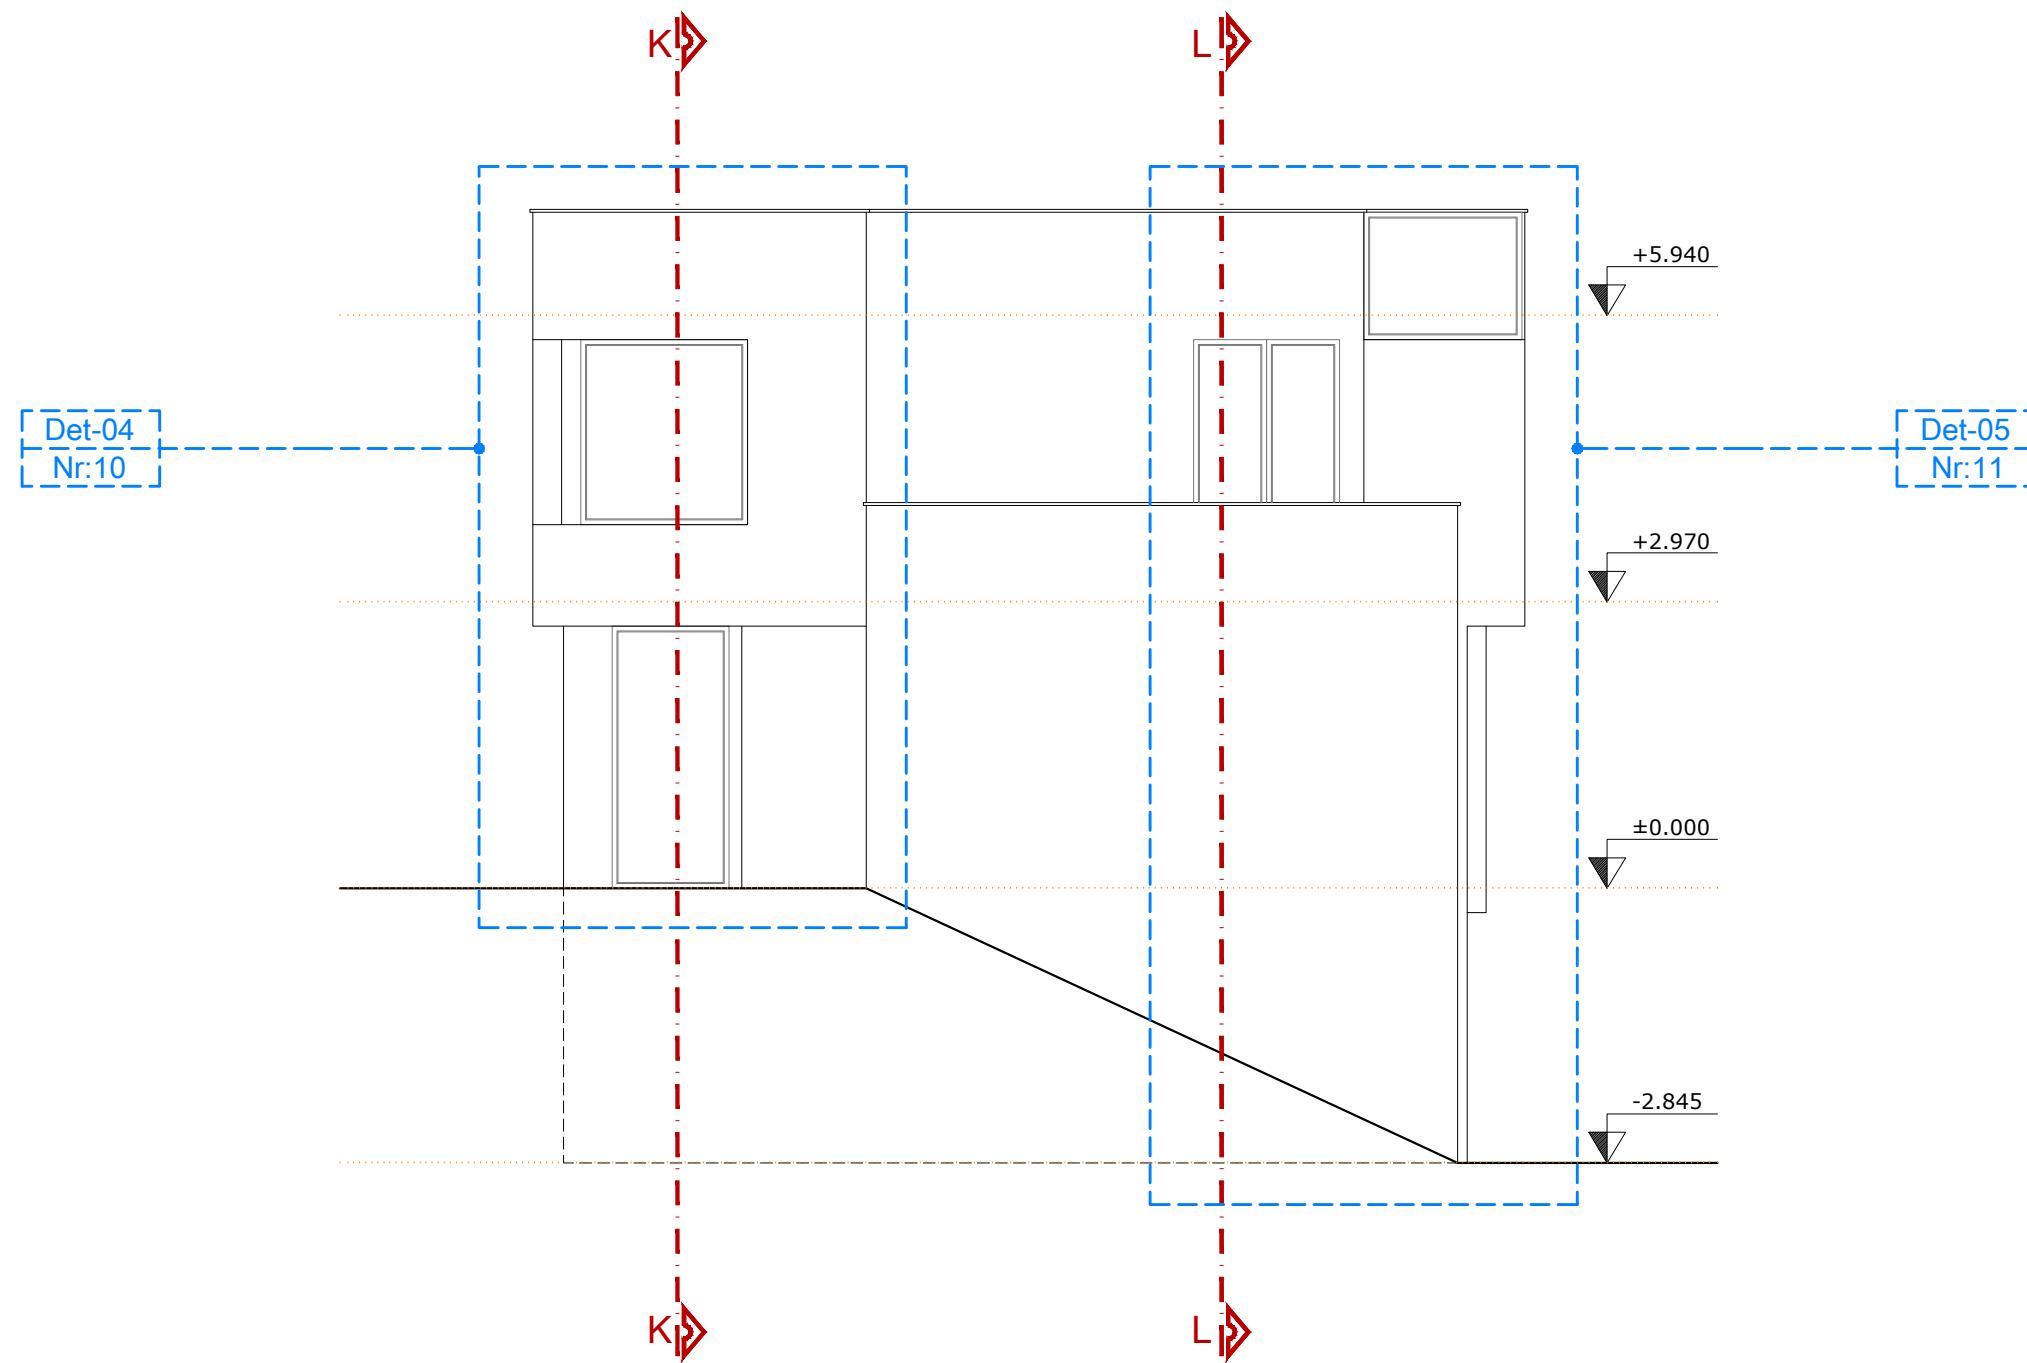

Plan- Nr:08
Datum: --.--.2019

Ansicht Ost-Details
1.80


neubau eines Einfamilienhauses am
Hang mit Garage

Rahimian
A R C H I T E C T


Bauherr : Etywiesenstraß 26
69469 Weinheim

PLANUNG
Ingenieur Rahimian, Ali Akbar

Mobil: +49 1517 0119837
E-Mail: Rahimian_Architecture@yahoo.com

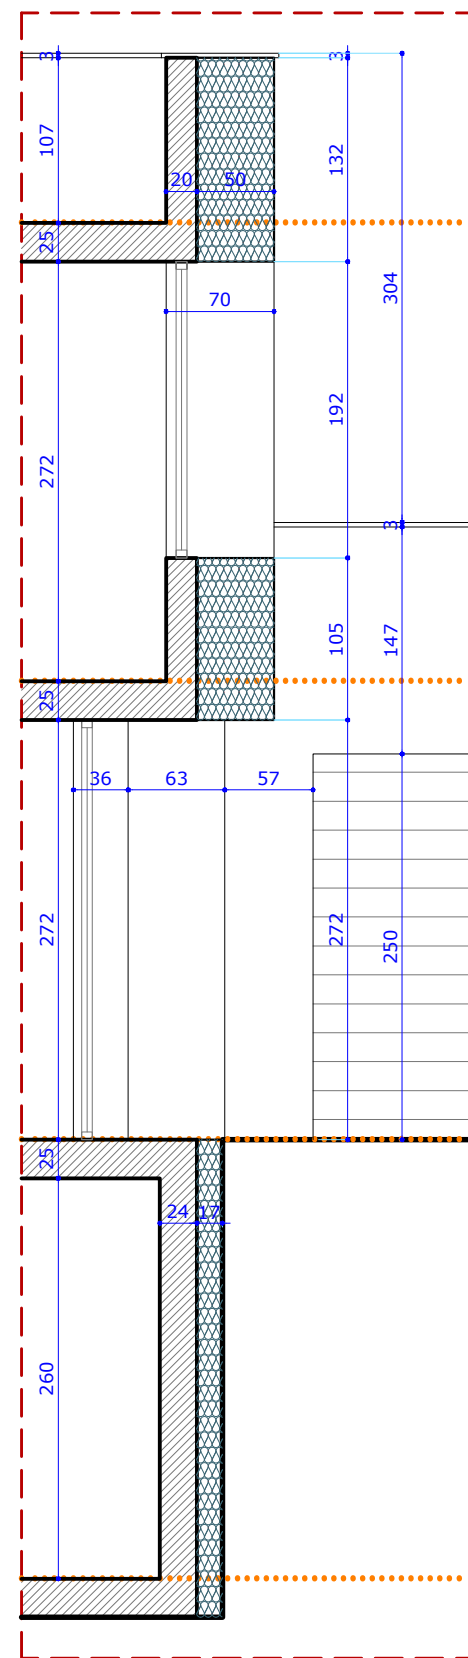

SCHNITT K-K

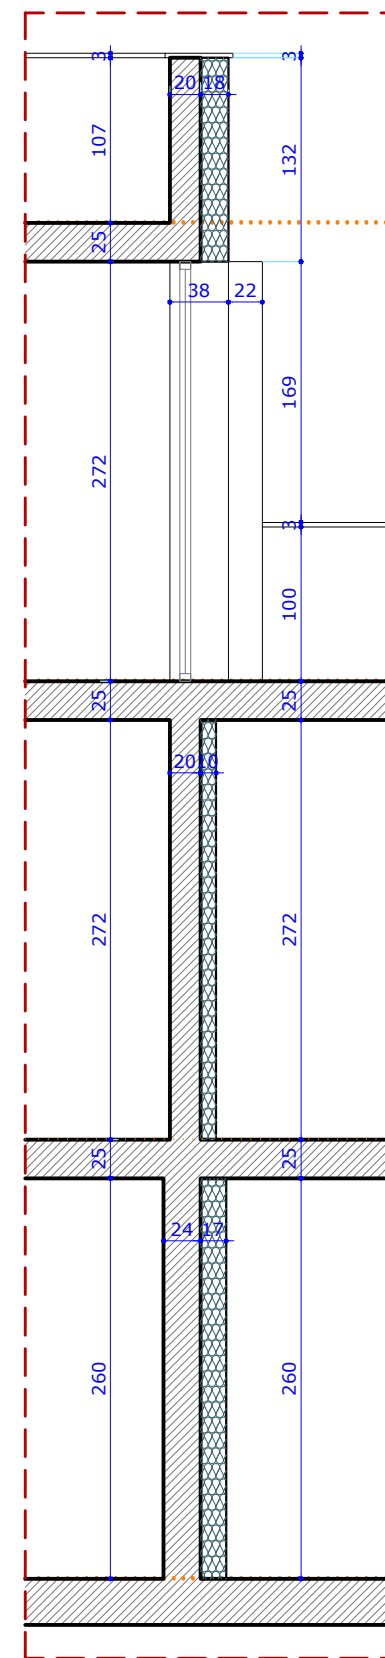

SCHNITT L-L

Plan- Nr:09
Datum: --.--.2019

Ansicht Ost-Wall Sections
1:50


neubau eines Einfamilienhauses am
Hang mit Garage

Rahimian
A R C H I T E C T

Bauherr : Etywiesenstraß 26
69469 Weinheim

PLANUNG
Ingenieur Rahimian, Ali Akbar

Mobil: +49 1517 0119837
E-Mail: Rahimian_Architecture@yahoo.com

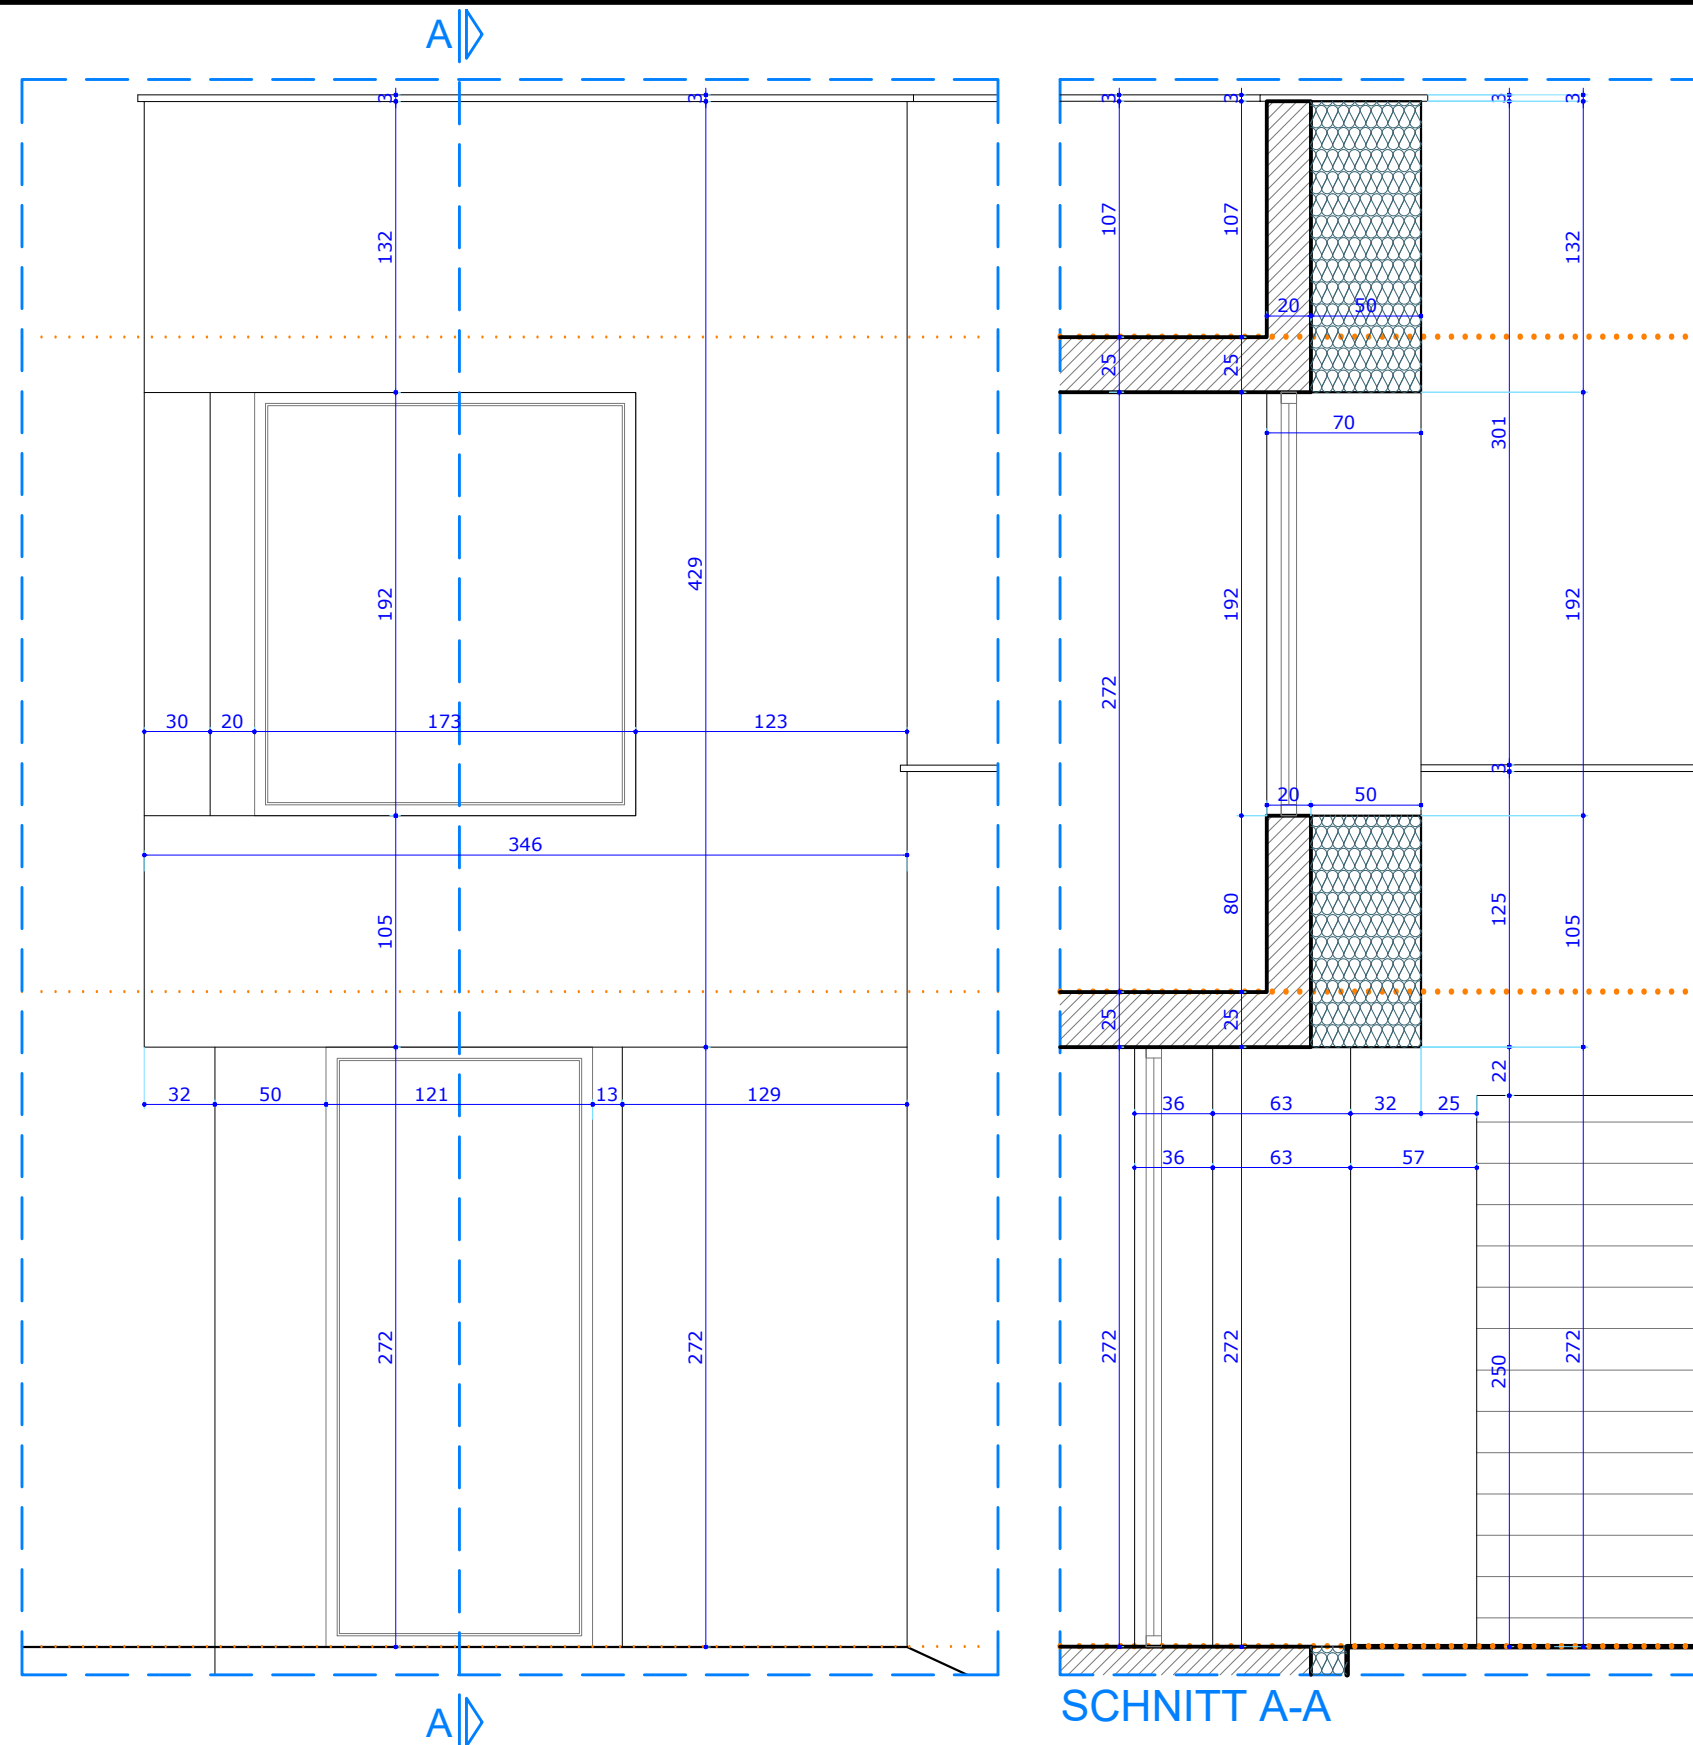

Plan- Nr:10
Datum: --.--.2019

Ansicht Ost-Det-04
1:35



neubau eines Einfamilienhauses am
Hang mit Garage

Rahimian
A R C H I T E C T

Bauherr : Etywiesenstraß 26
69469 Weinheim

PLANUNG
Ingenieur Rahimian, Ali Akbar

Mobil: +49 1517 0119837
E-Mail: Rahimian_Architecture@yahoo.com

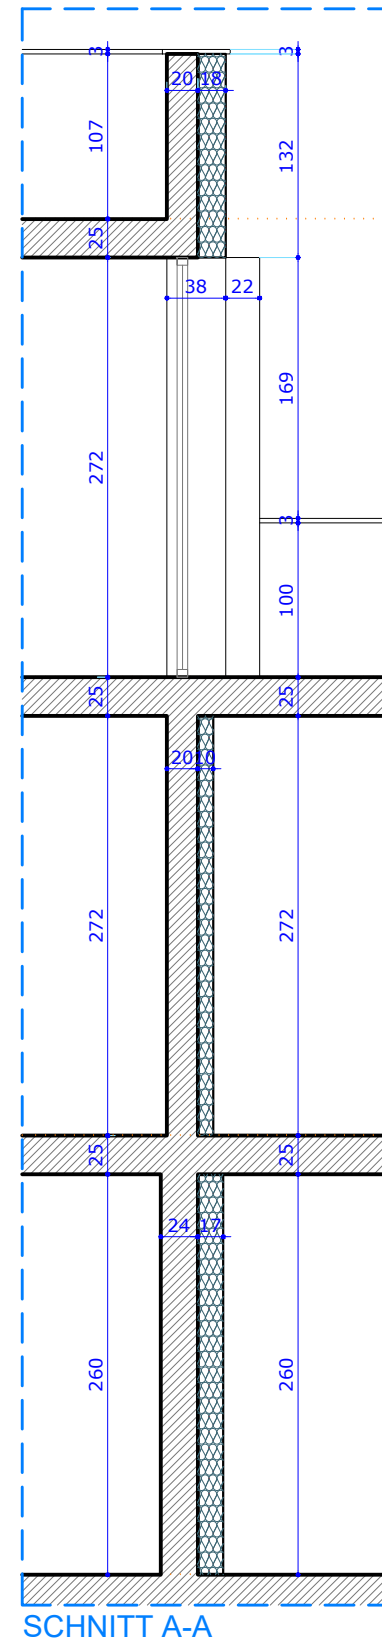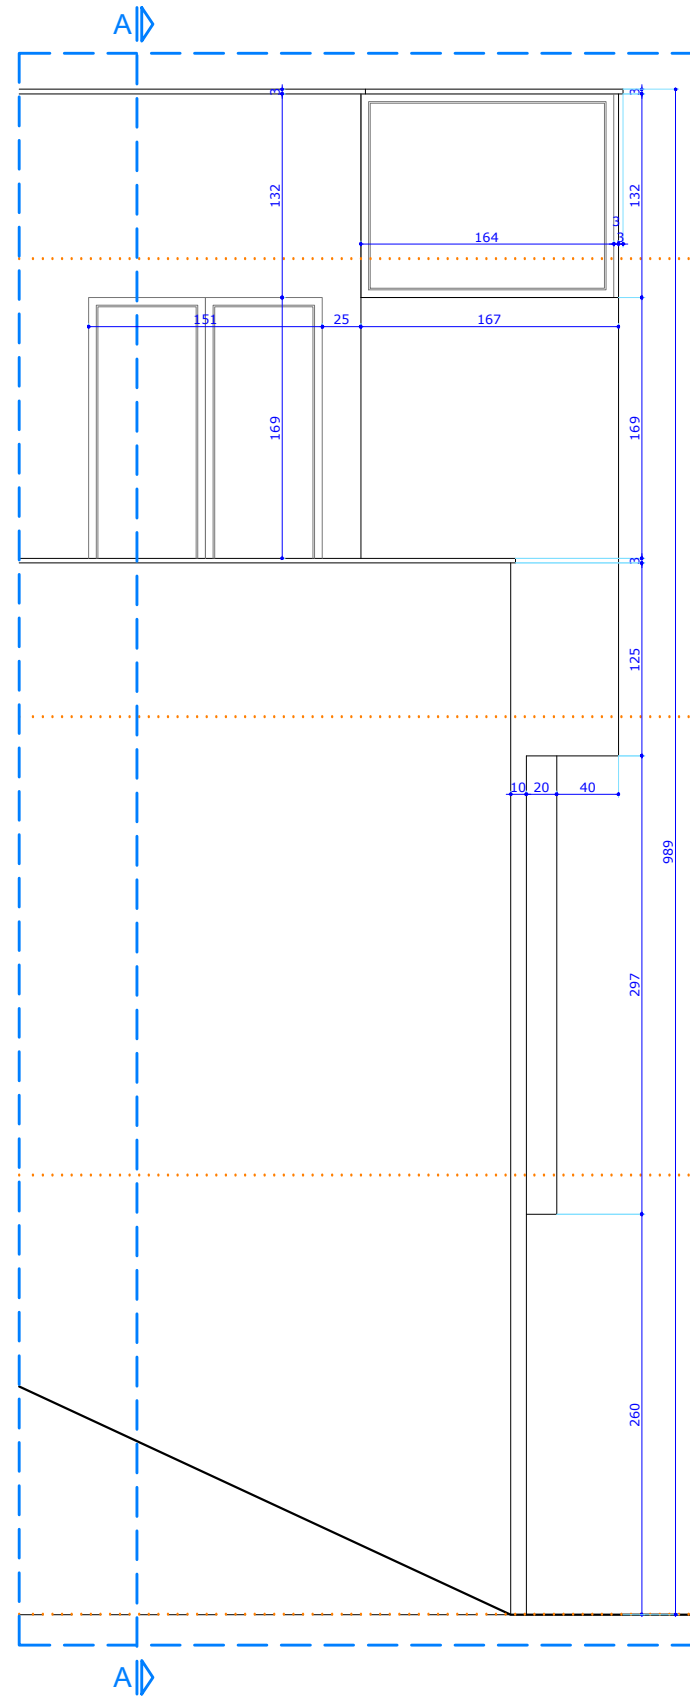

Plan- Nr:11
Datum: --.--.2019

Ansicht Ost-Det-05
1:50


neubau eines Einfamilienhauses am
Hang mit Garage

Rahimian
A R C H I T E C T

Bauherr : Etywiesenstraß 26
69469 Weinheim

PLANUNG
Ingenieur Rahimian, Ali Akbar

Mobil: +49 1517 0119837
E-Mail: Rahimian_Architecture@yahoo.com

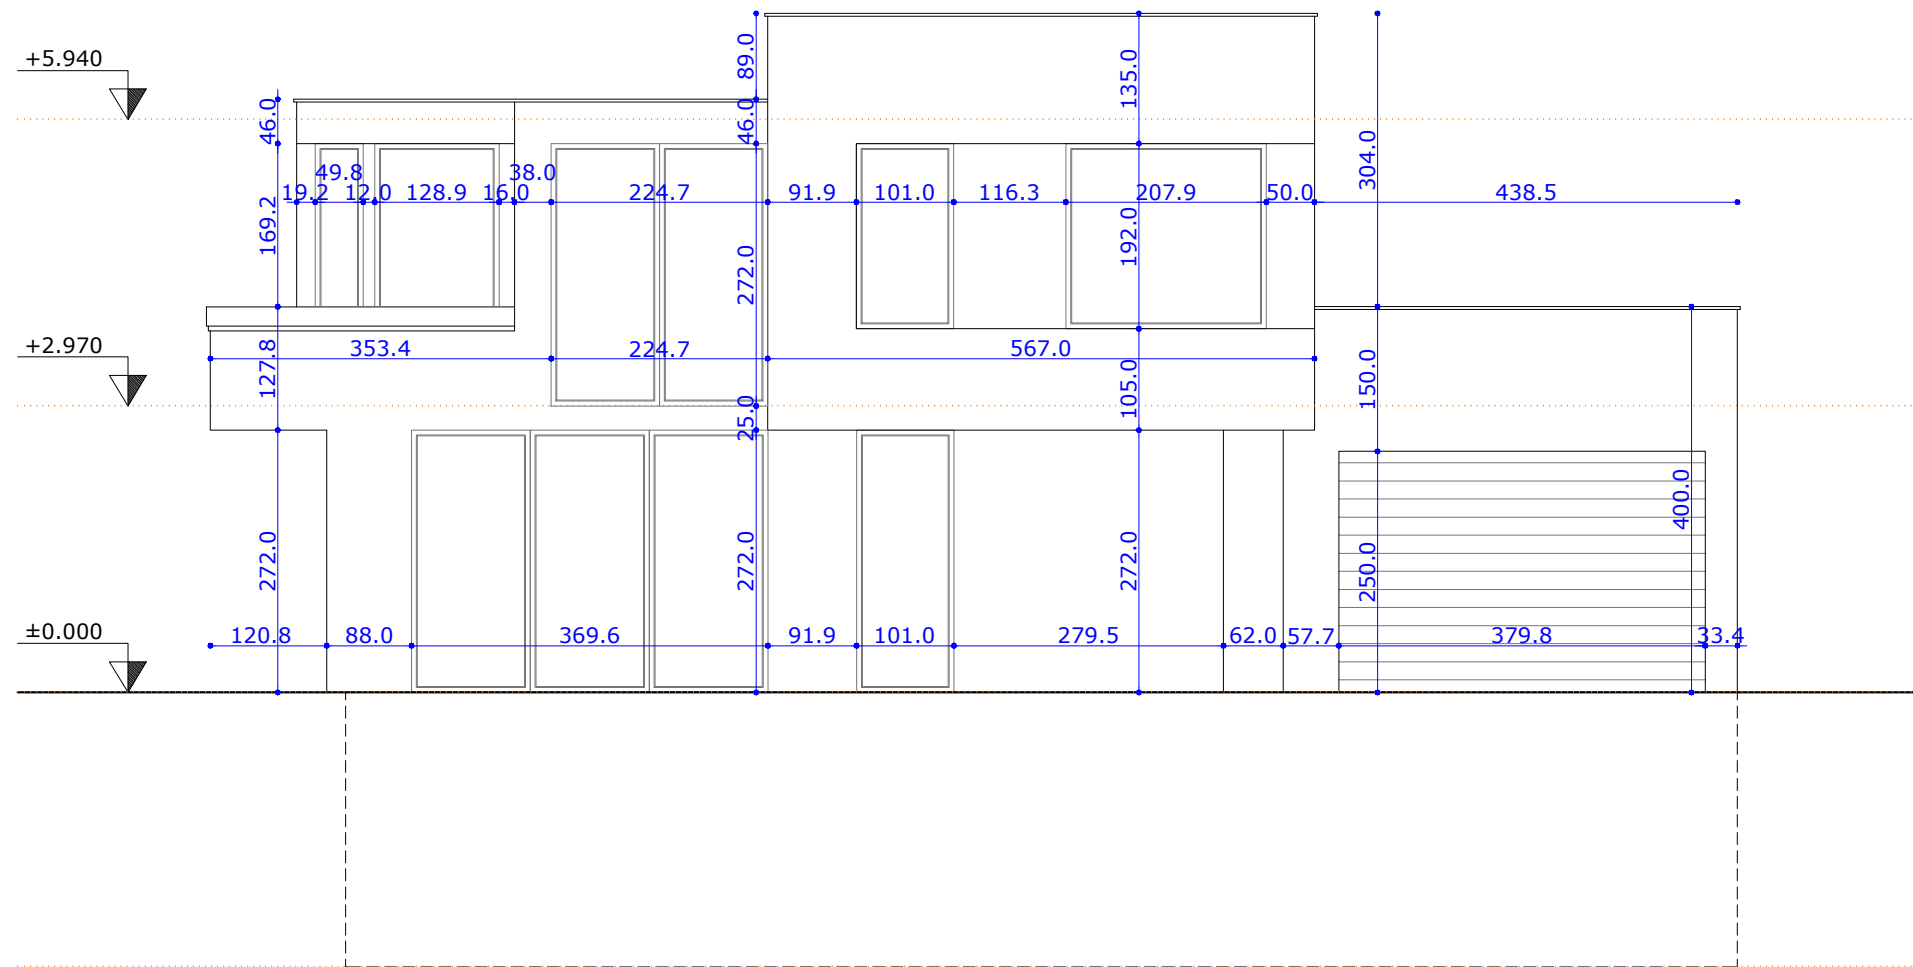

Plan- Nr:12
Datum: --.--.2019

Ansicht Süd-Abmessungen
1.80


neubau eines Einfamilienhauses am
Hang mit Garage

Rahimian
A R C H I T E C T

Bauherr : Etywiesenstraß 26
69469 Weinheim

PLANUNG
Ingenieur Rahimian, Ali Akbar

Mobil: +49 1517 0119837
E-Mail: Rahimian_Architecture@yahoo.com

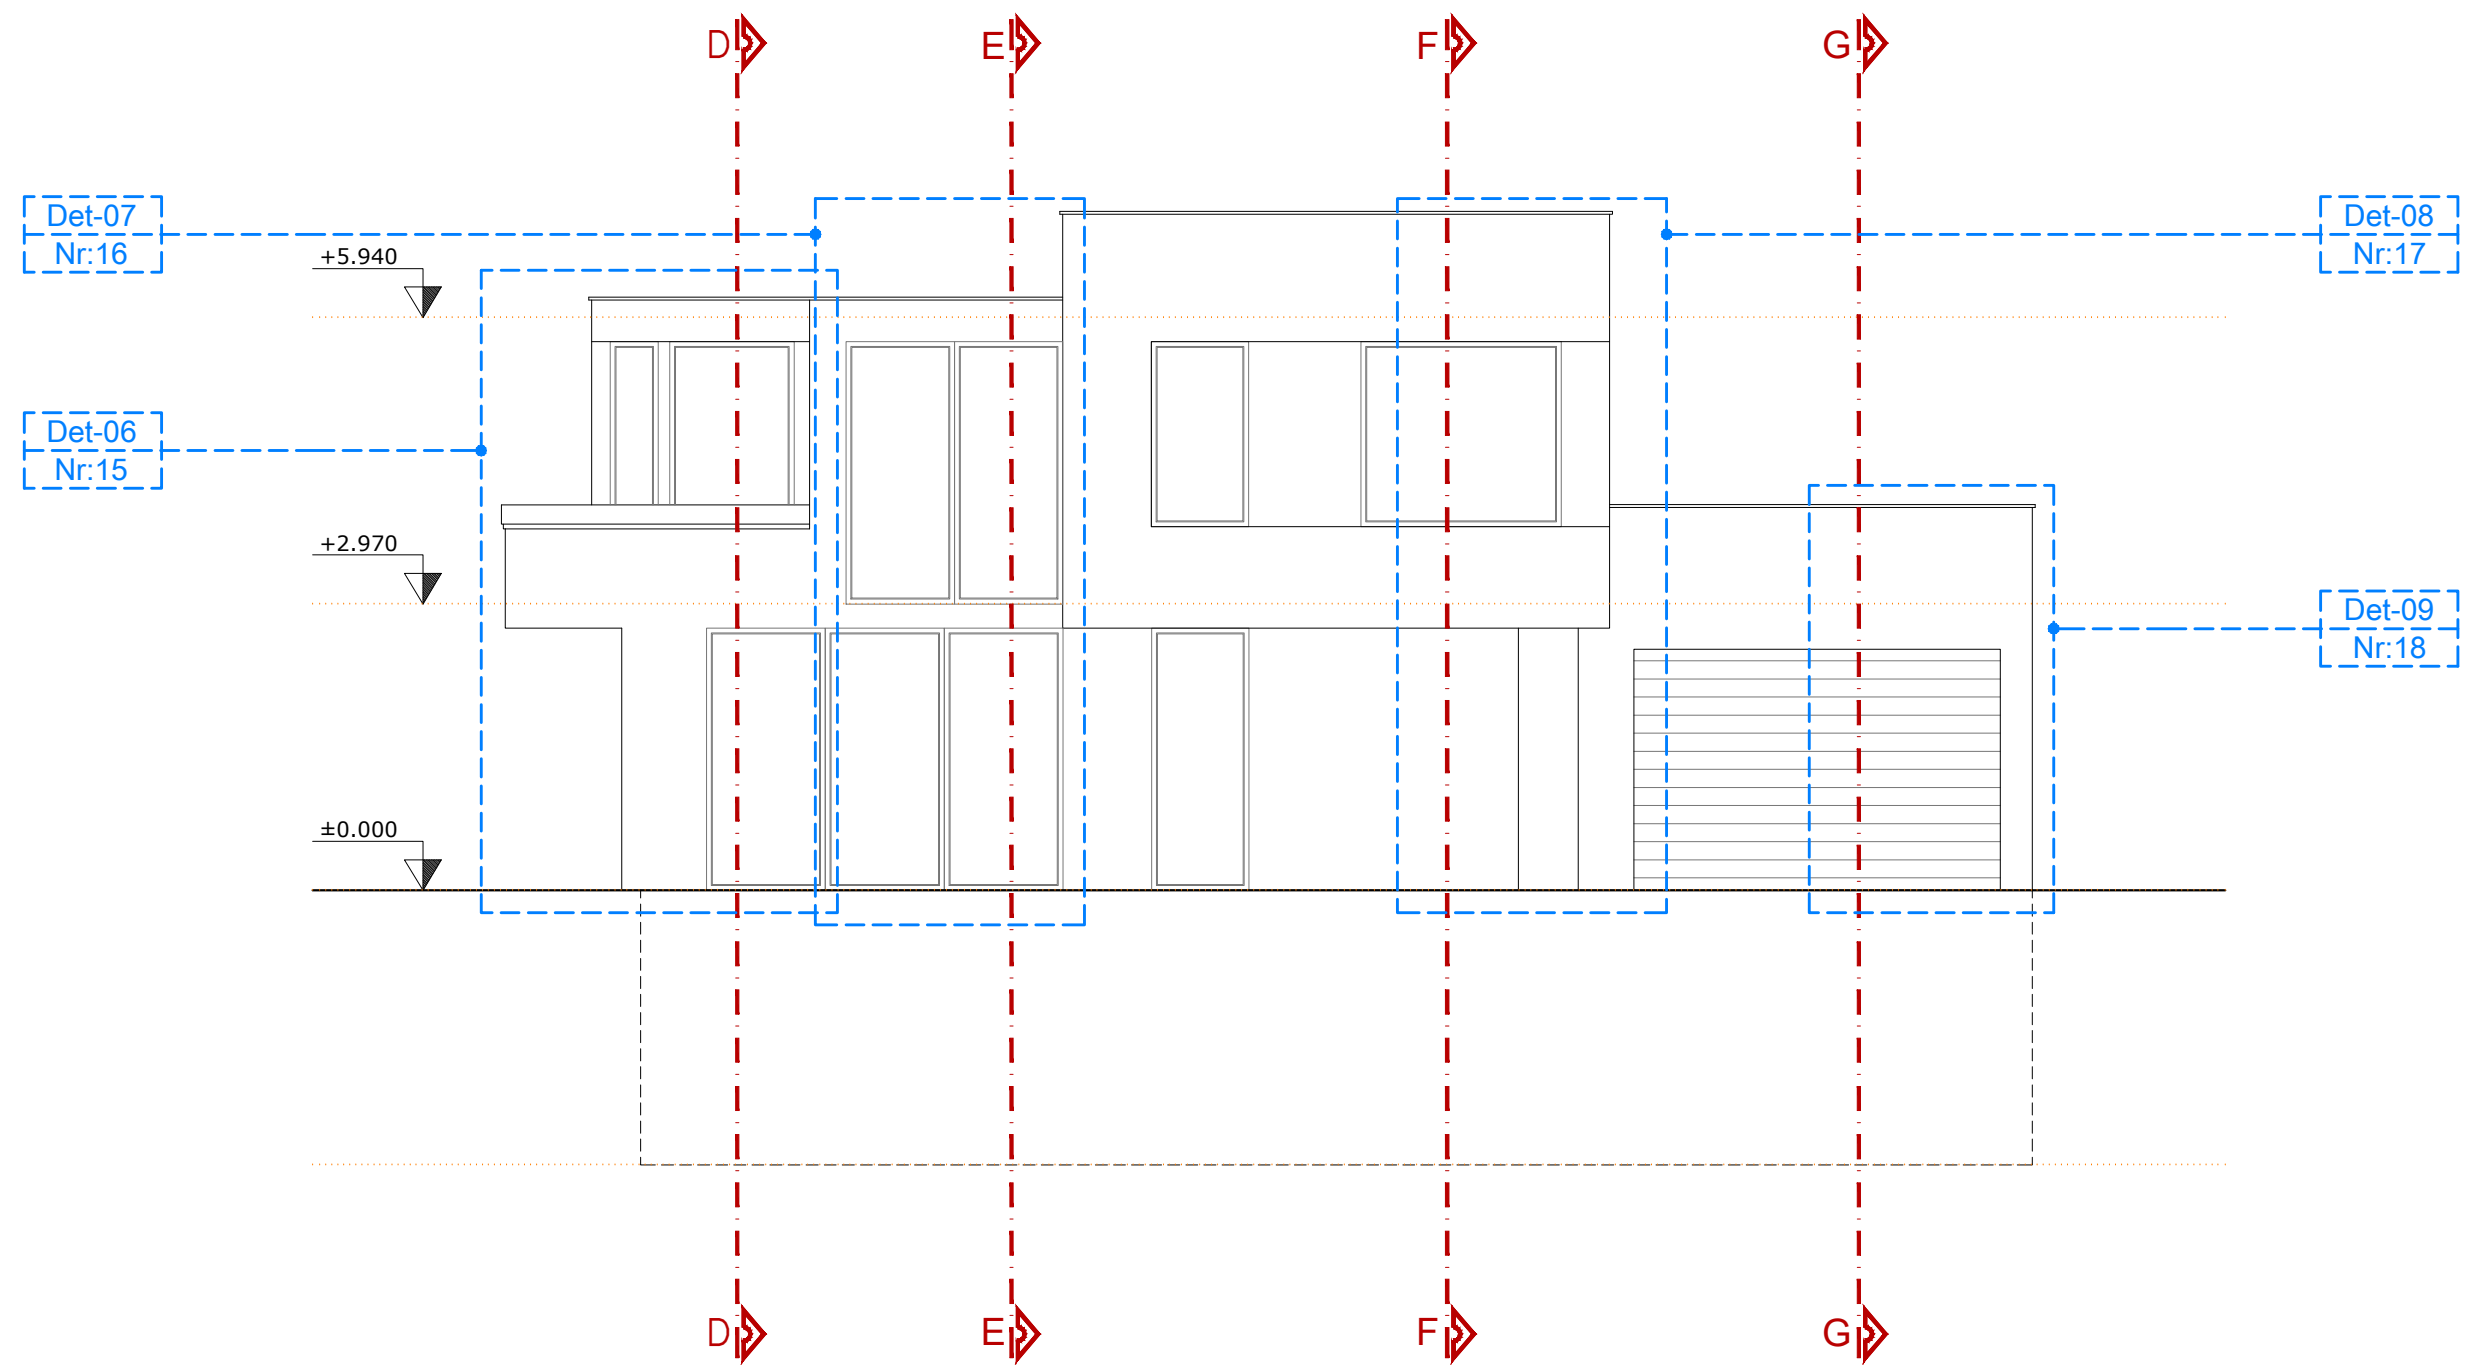

Plan- Nr:13
Datum: --.--.2019

Ansicht Süd-Details
1.80


neubau eines Einfamilienhauses am
Hang mit Garage

Rahimian
A R C H I T E C T


Bauherr : Etywiesenstraß 26
69469 Weinheim

PLANUNG
Ingenieur Rahimian, Ali Akbar


Mobil: +49 1517 0119837
E-Mail: Rahimian_Architecture@yahoo.com

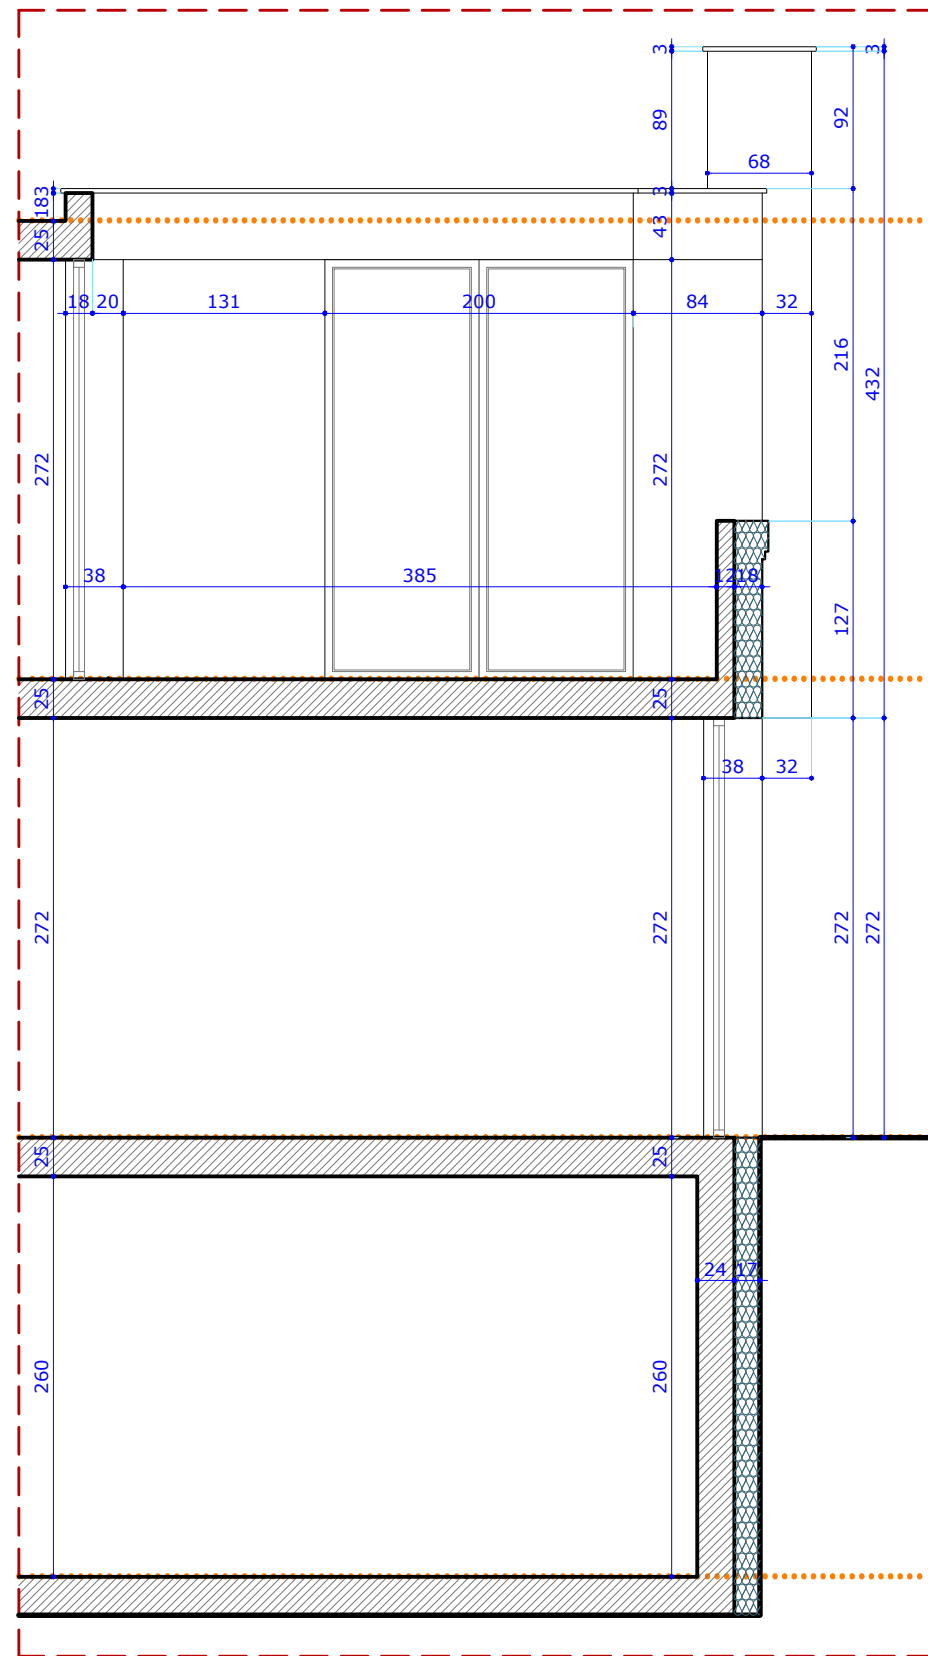


SCHNITT D-D

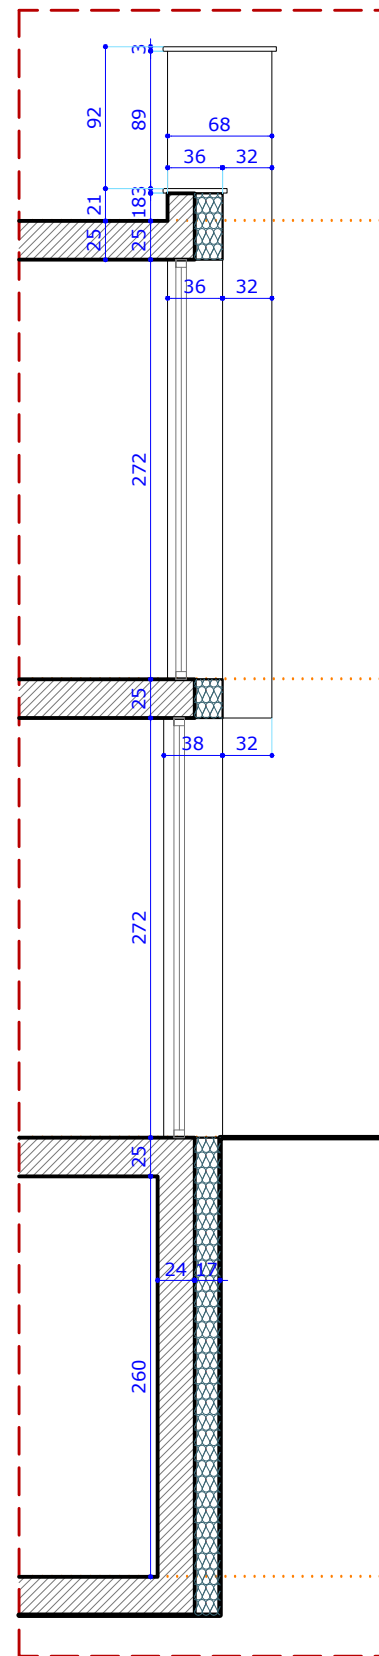

SCHNITT E-E

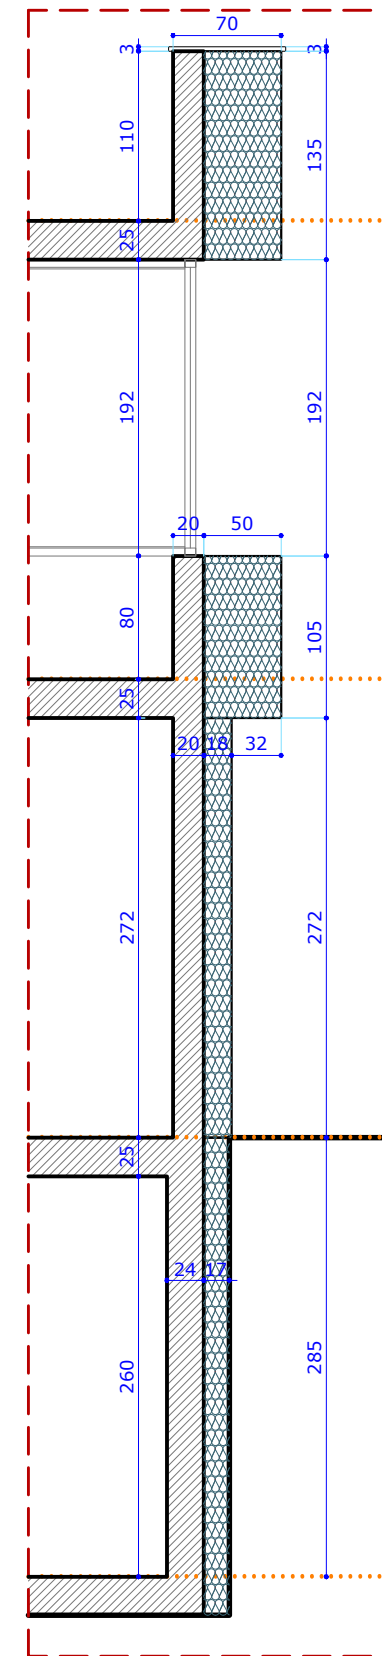

SCHNITT F-F

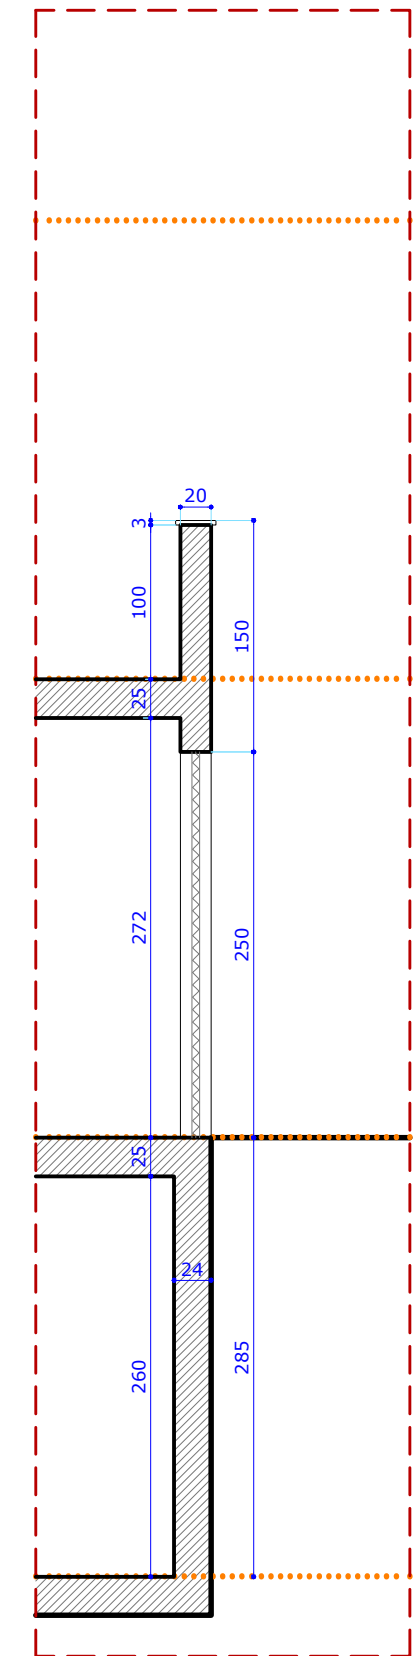

SCHNITT G-G

Plan- Nr:14
Datum: --.--.2019

Ansicht Süd-Wall Sections
1:50


neubau eines Einfamilienhauses am
Hang mit Garage

Rahimian
A R C H I T E C T


Bauherr : Etywiesenstraß 26
69469 Weinheim

PLANUNG
Ingenieur Rahimian, Ali Akbar

Mobil: +49 1517 0119837
E-Mail: Rahimian_Architecture@yahoo.com

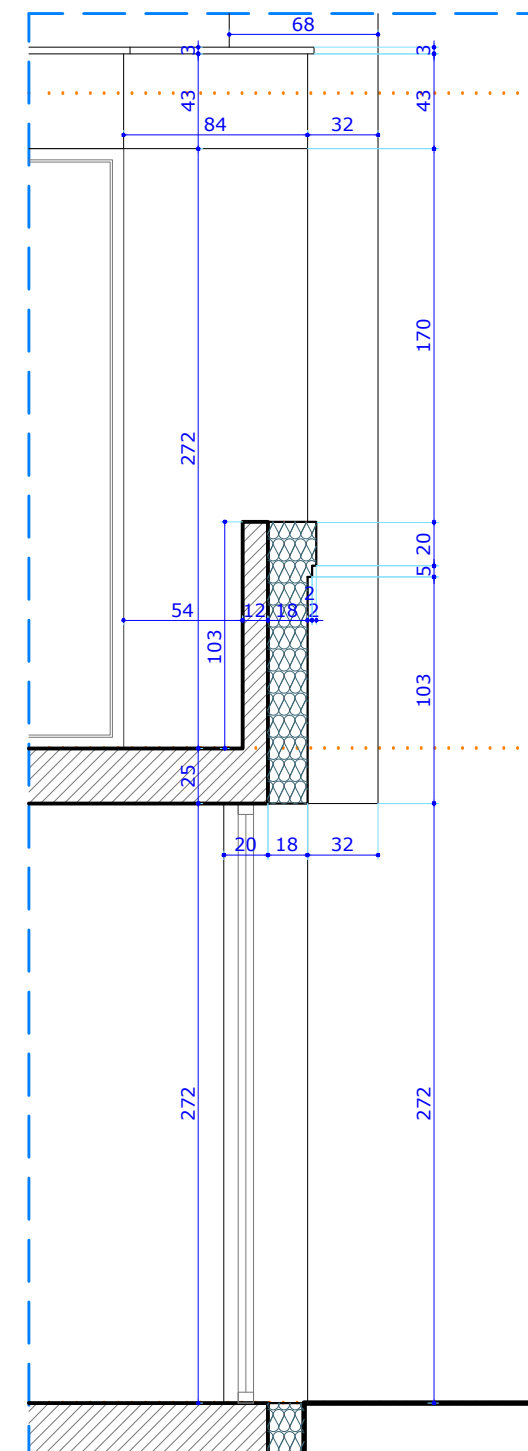

Mobil: +49 1517 0119837
E-Mail: Rahimian_Architecture@yahoo.com

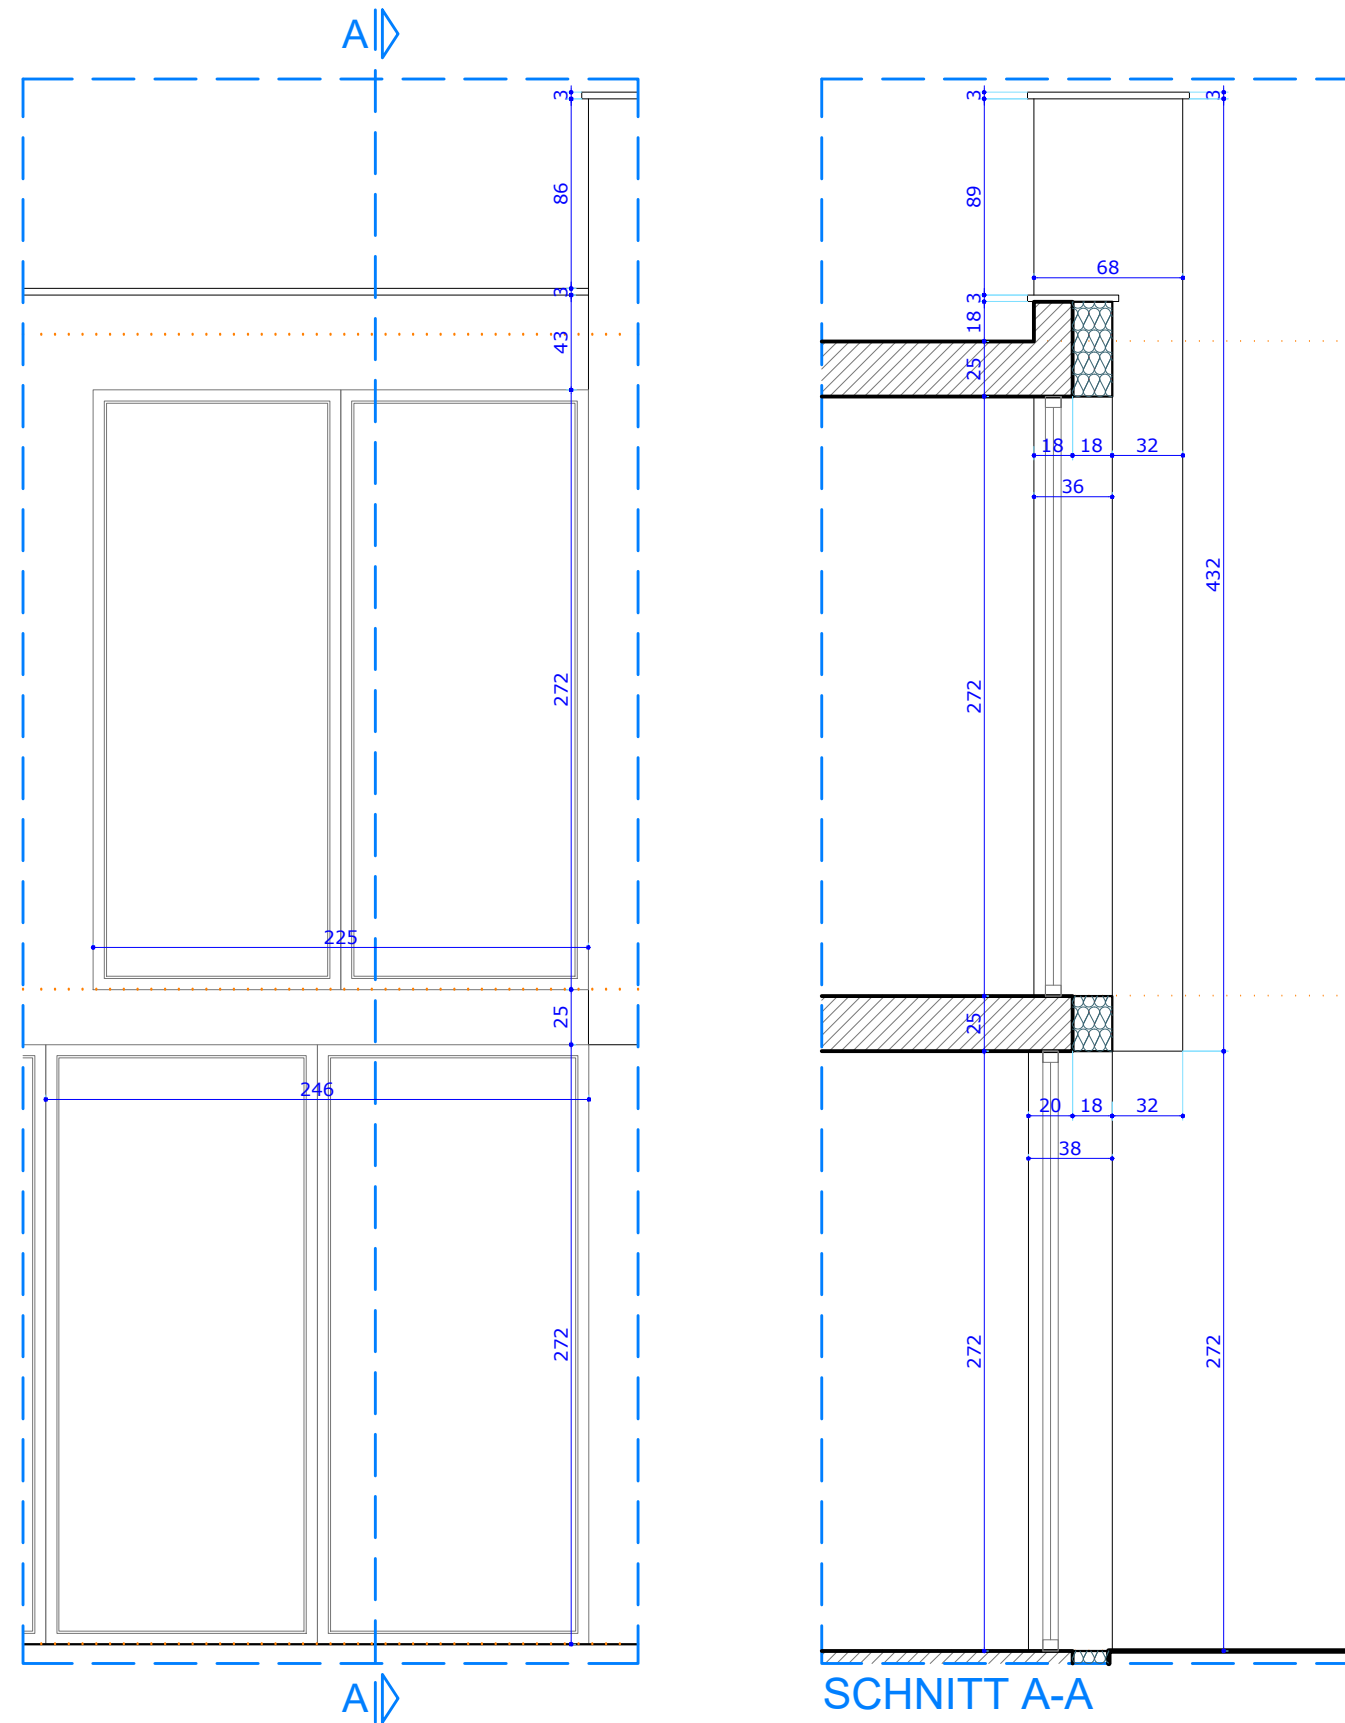

Plan- Nr:16
Datum: --.--.2019

Ansicht Ost-Det-07
1.35



neubau eines Einfamilienhauses am
Hang mit Garage

Rahimian
A R C H I T E C T



Bauherr : Etywiesenstraß 26
69469 Weinheim

PLANUNG
Ingenieur Rahimian, Ali Akbar

Mobil: +49 1517 0119837
E-Mail: Rahimian_Architecture@yahoo.com

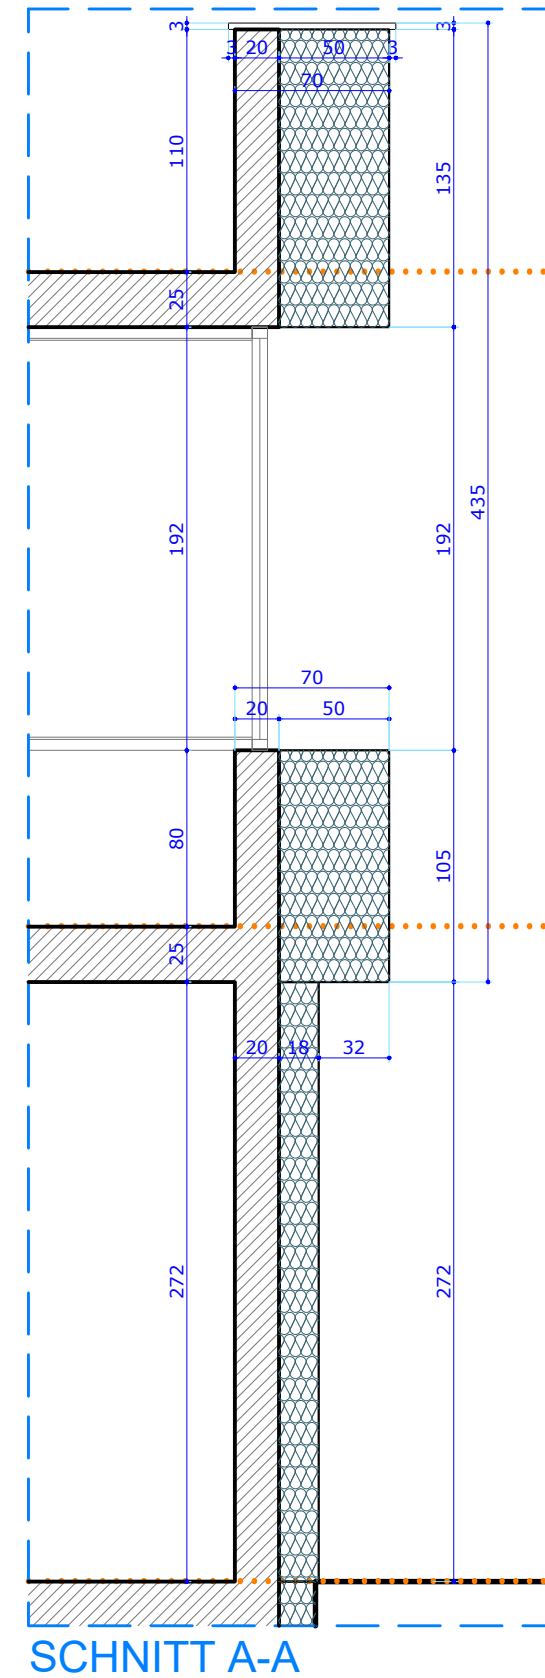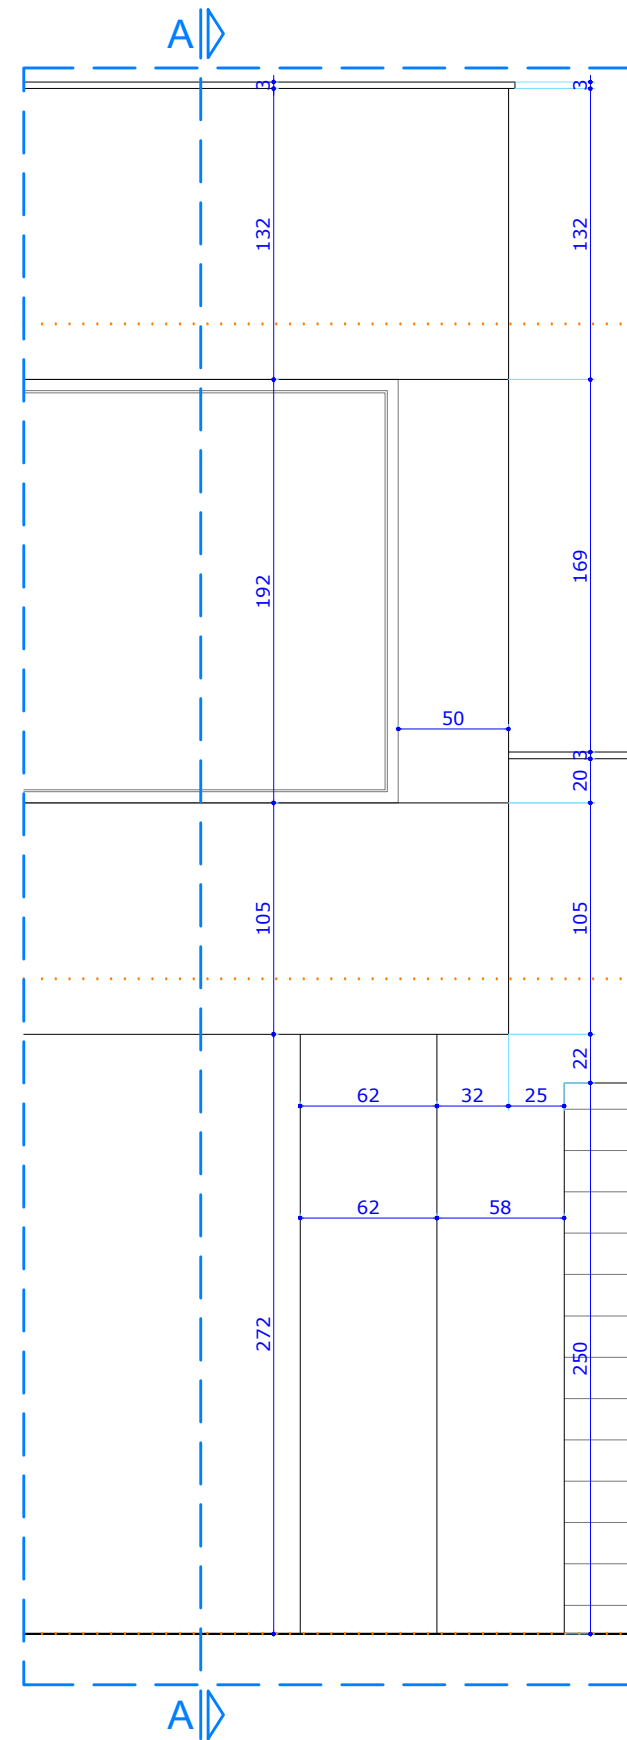

Plan- Nr:17 Datum: --.---.2019	Ansicht Ost-Det-08 1.35		Bauherr : Etywiesenstraß 26 69469 Weinheim	PLANUNG Ingenieur Rahimian, Ali Akbar
neubau eines Einfamilienhauses am Hang mit Garage				Mobil: +49 1517 0119837 E-Mail: Rahimian_Architecture@yahoo.com

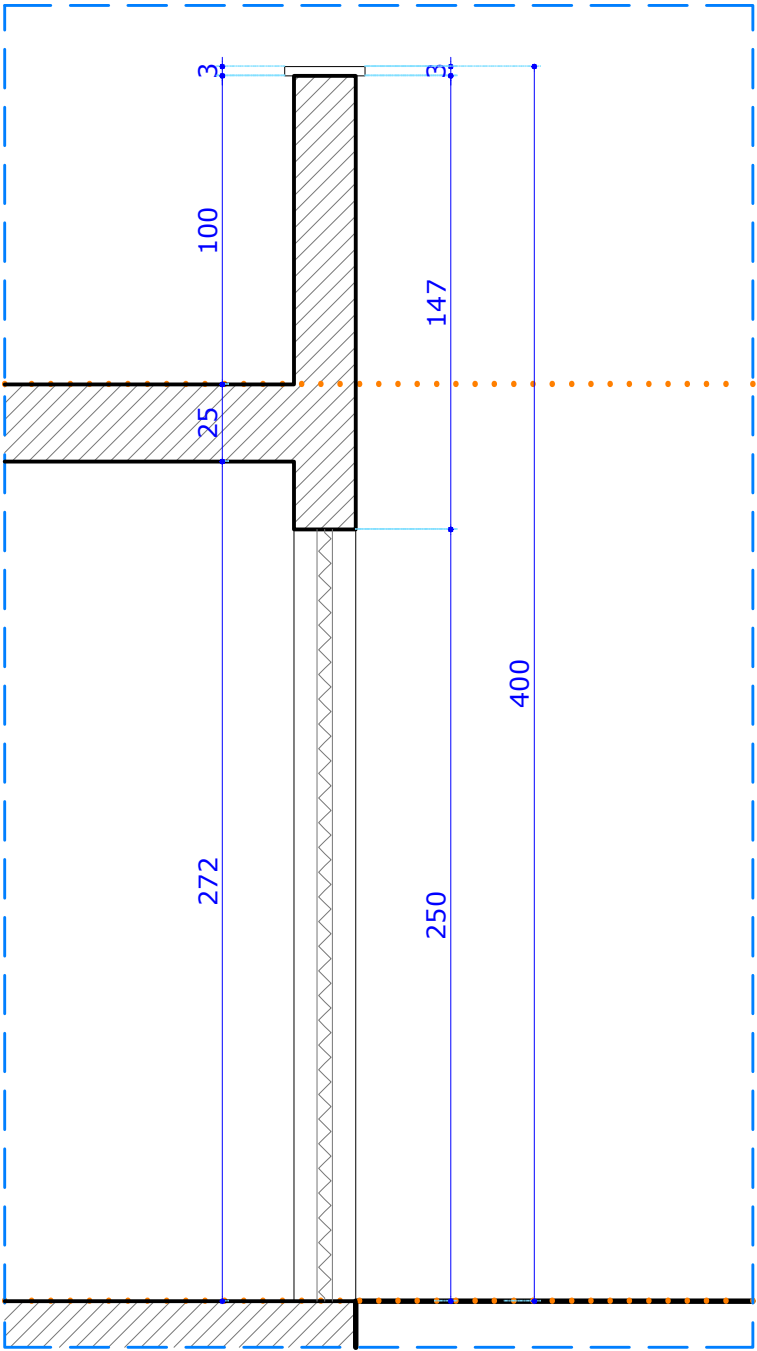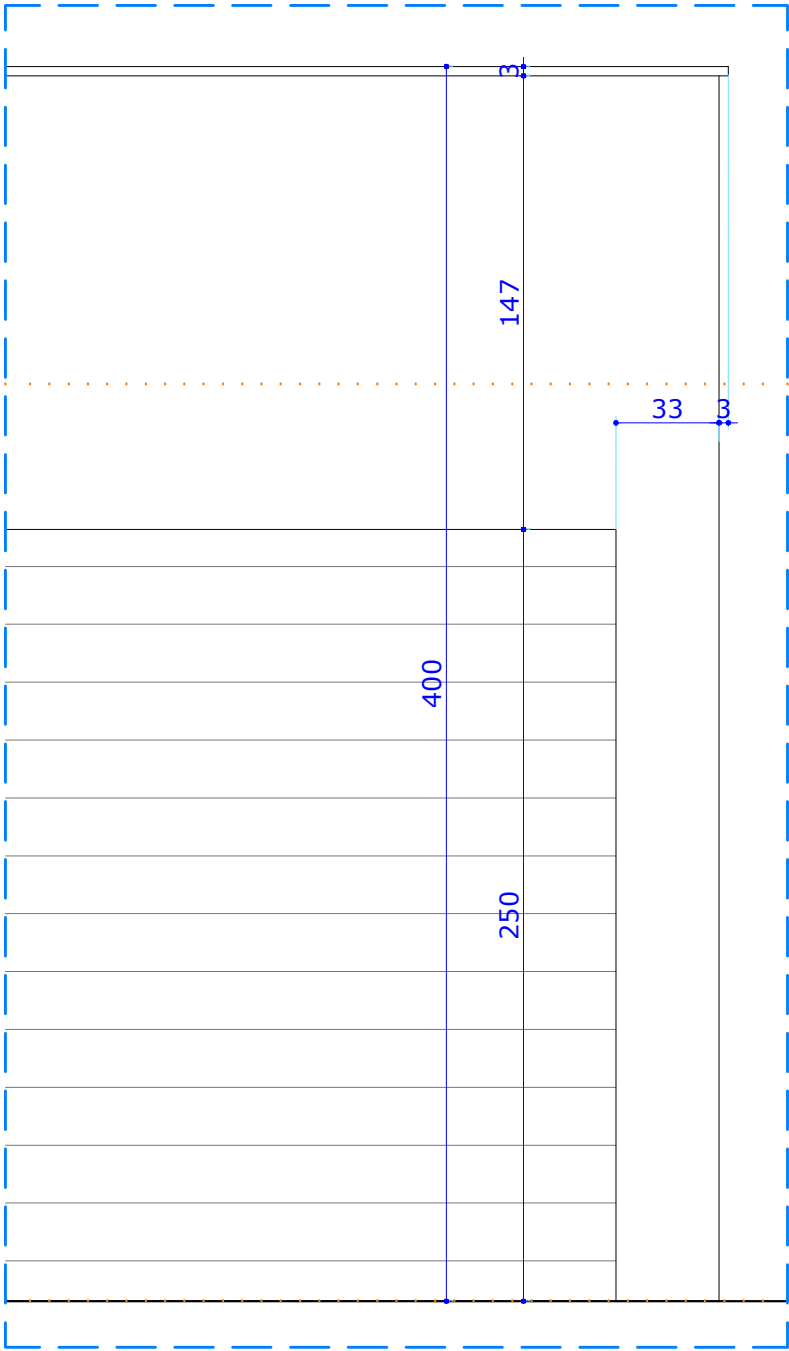

SCHNITT A-A

Plan- Nr:18
Datum: --.--.2019

Ansicht Ost-Det-09
1.25


neubau eines Einfamilienhauses am
Hang mit Garage

Rahimian
A R C H I T E C T


Bauherr : Etywiesenstraß 26
69469 Weinheim

PLANUNG
Ingenieur Rahimian, Ali Akbar

Mobil: +49 1517 0119837
E-Mail: Rahimian_Architecture@yahoo.com

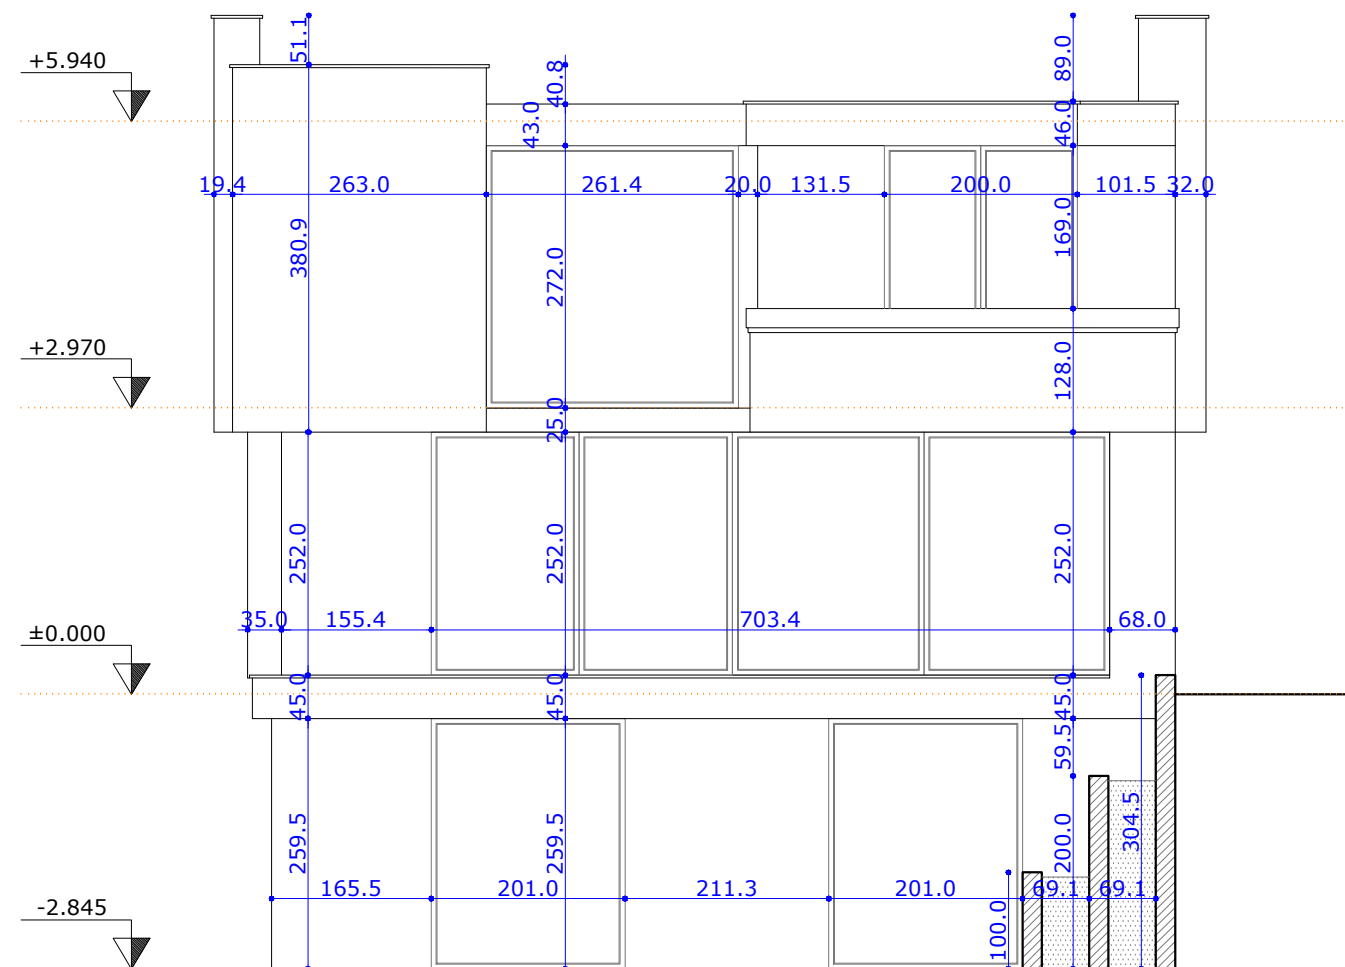

Plan- Nr:19 Datum: --,--,2019	Ansicht West-Abmessungen 1.80		Bauherr : Etywiesenstraß 26 69469 Weinheim	PLANUNG Ingenieur Rahimian, Ali Akbar
neubau eines Einfamilienhauses am Hang mit Garage				
				Mobil: +49 1517 0119837 E-Mail: Rahimian_Architecture@yahoo.com

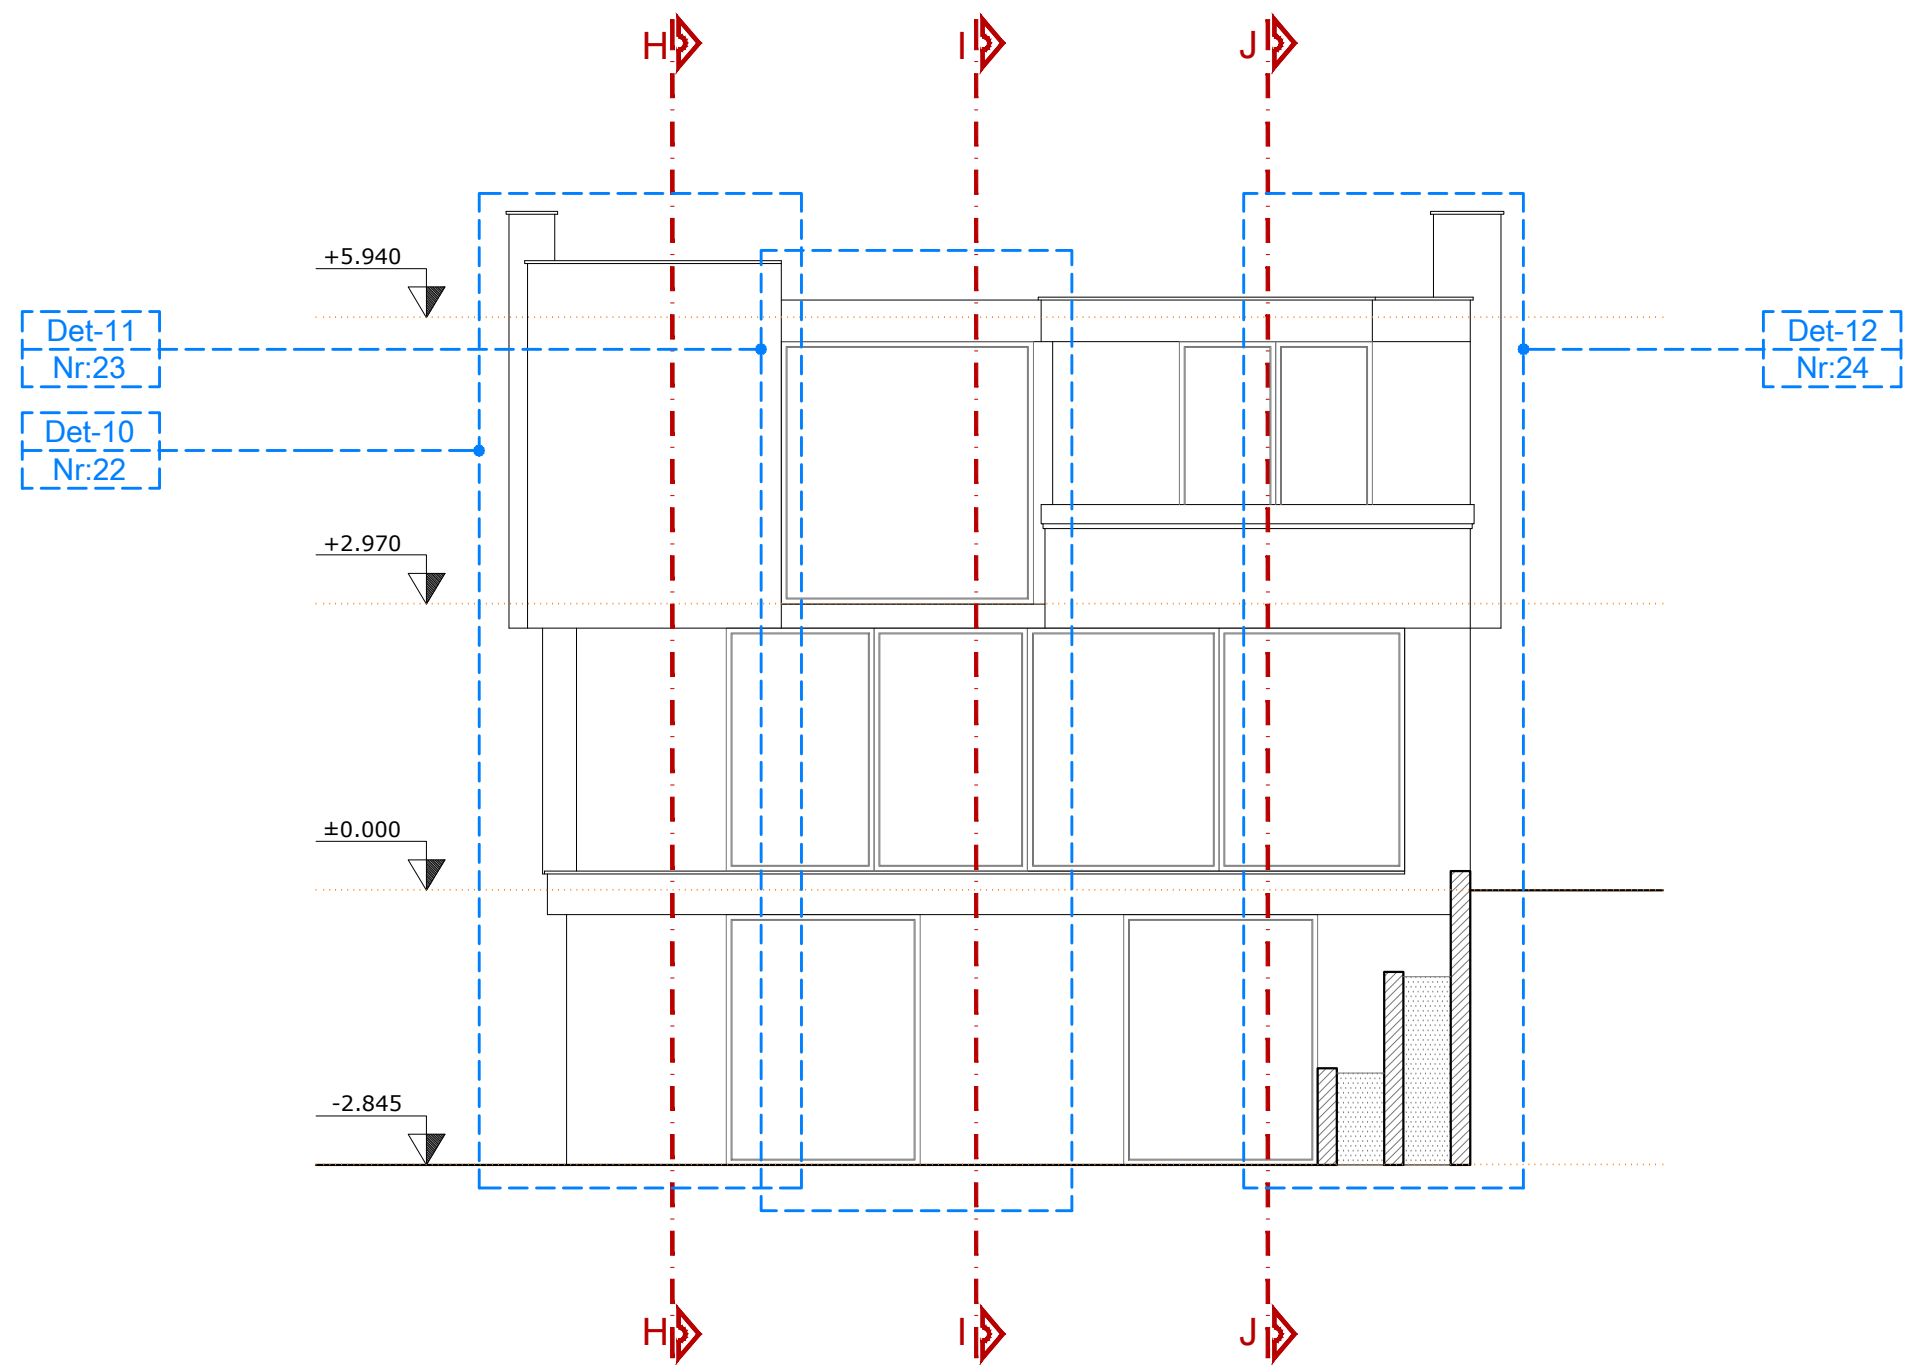

Plan- Nr:20
Datum: --.--.2019

Ansicht West-Details
1.80


neubau eines Einfamilienhauses am
Hang mit Garage

Rahimian
A R C H I T E C T


Bauherr : Etywiesenstraß 26
69469 Weinheim

PLANUNG
Ingenieur Rahimian, Ali Akbar


Mobil: +49 1517 0119837
E-Mail: Rahimian_Architecture@yahoo.com

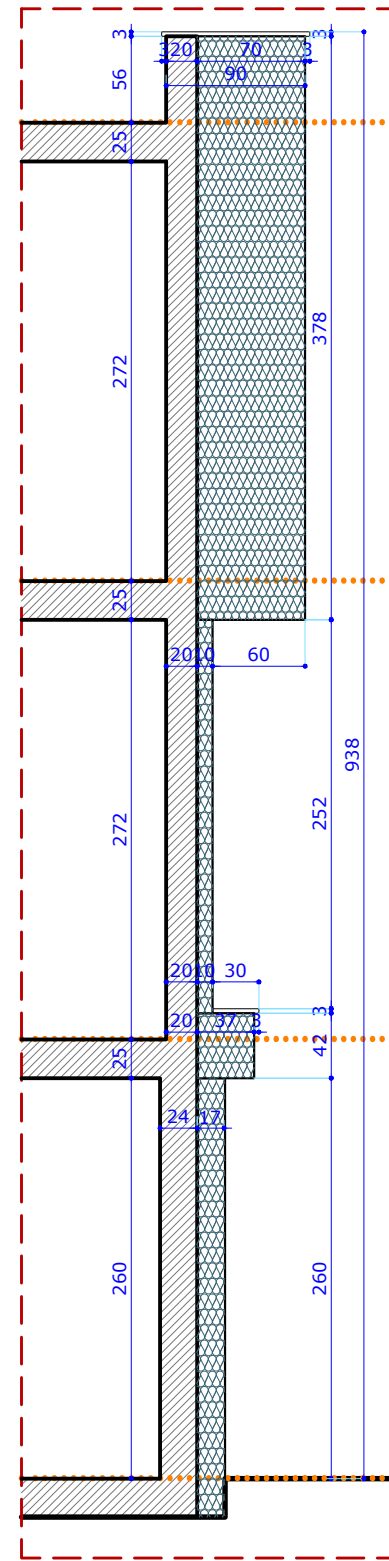

SCHNITT H-H

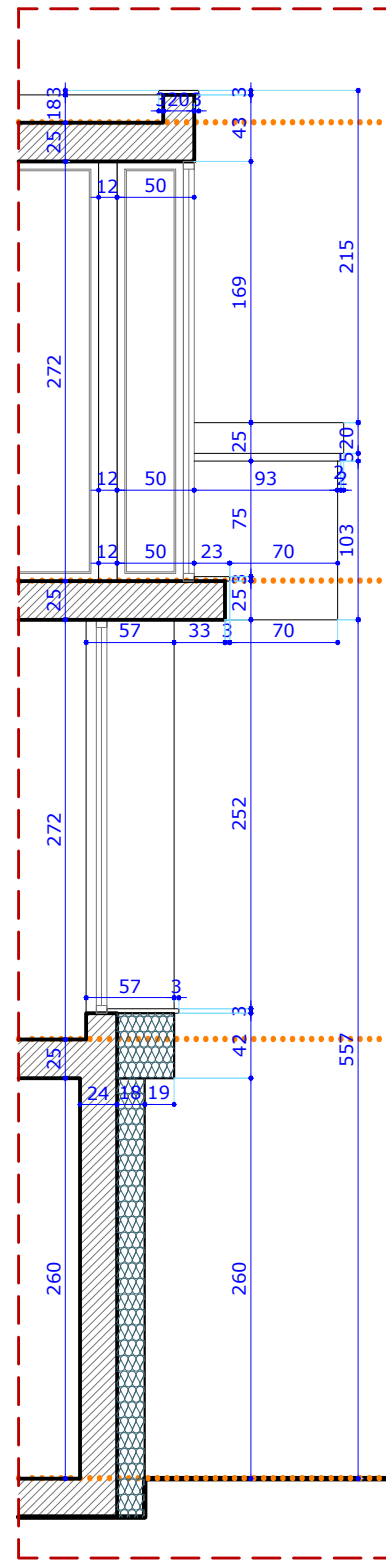

SCHNITT I-I

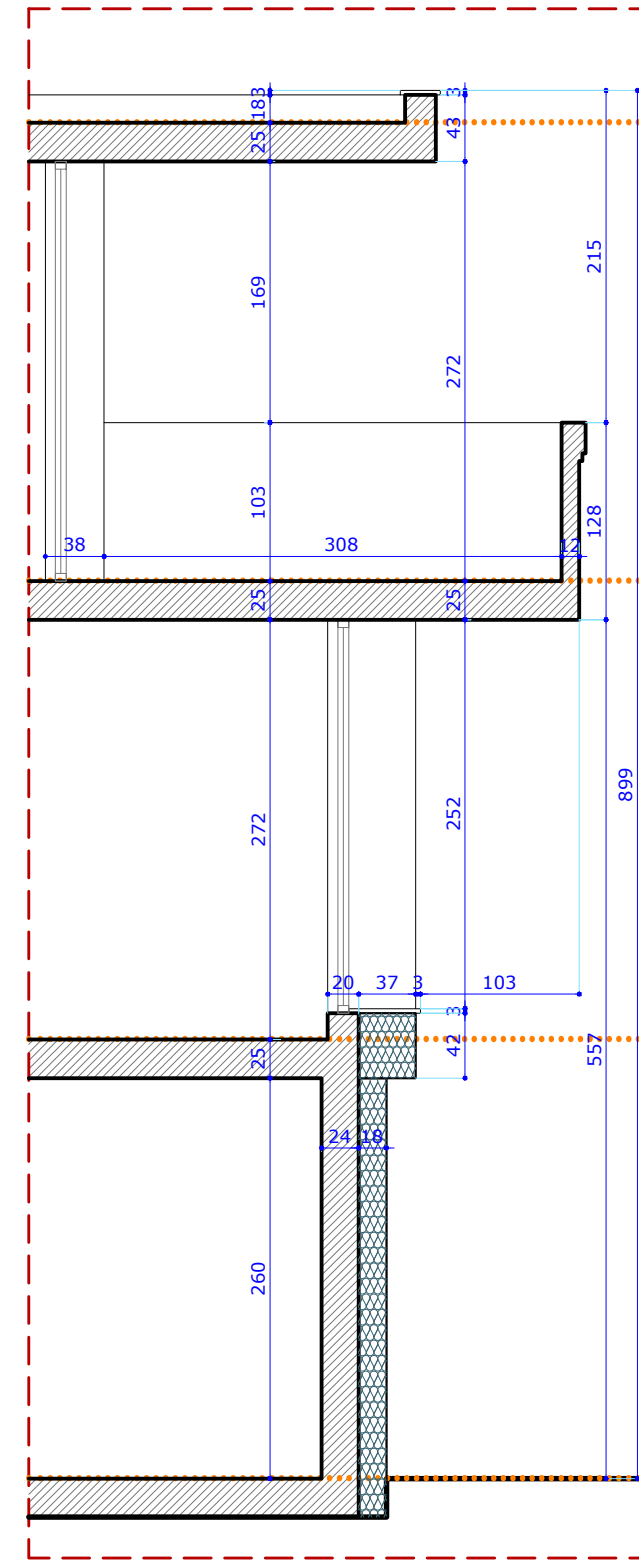

SCHNITT J-J

Plan- Nr:21
Datum: --.--.2019

Ansicht West-Wall Sections
1:50


neubau eines Einfamilienhauses am
Hang mit Garage

Rahimian
A R C H I T E C T

Bauherr : Etywiesenstraß 26
69469 Weinheim

PLANUNG
Ingenieur Rahimian, Ali Akbar

Mobil: +49 1517 0119837
E-Mail: Rahimian_Architecture@yahoo.com

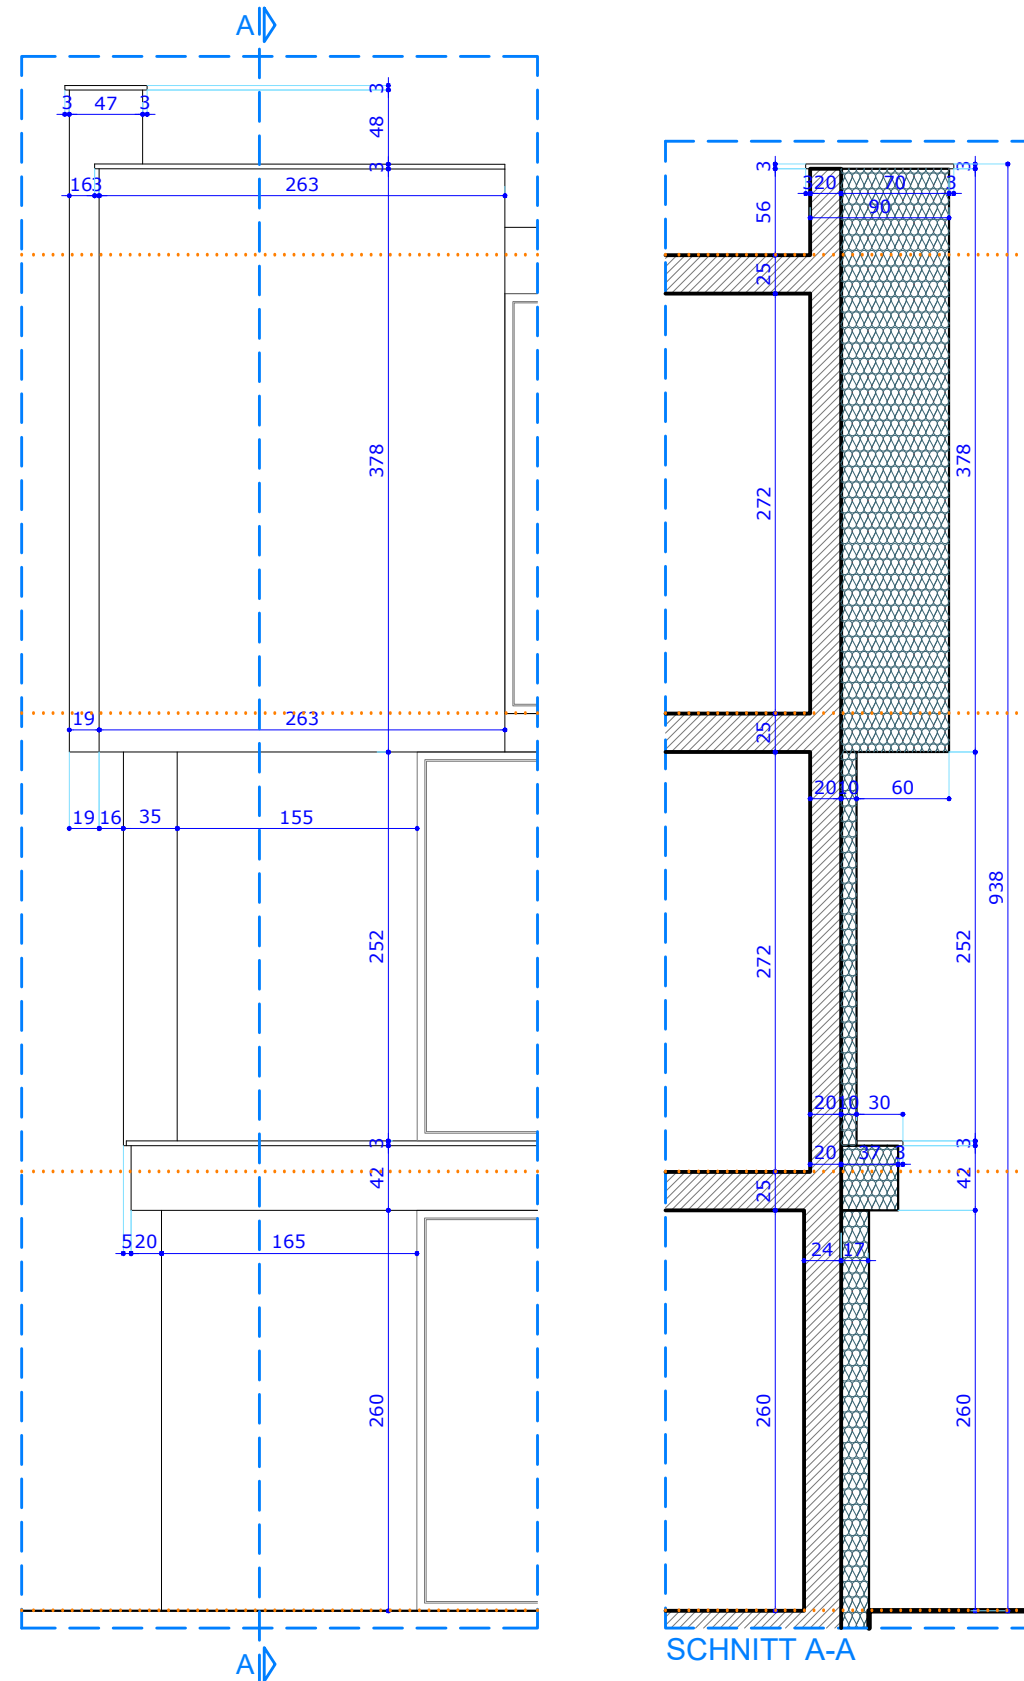

Plan- Nr:22
Datum: --.--.2019

Ansicht West-Det-10
1.35



neubau eines Einfamilienhauses am
Hang mit Garage

Rahimian
A R C H I T E C T

Bauherr : Etywiesenstraß 26
69469 Weinheim

PLANUNG
Ingenieur Rahimian, Ali Akbar

Mobil: +49 1517 0119837
E-Mail: Rahimian_Architecture@yahoo.com

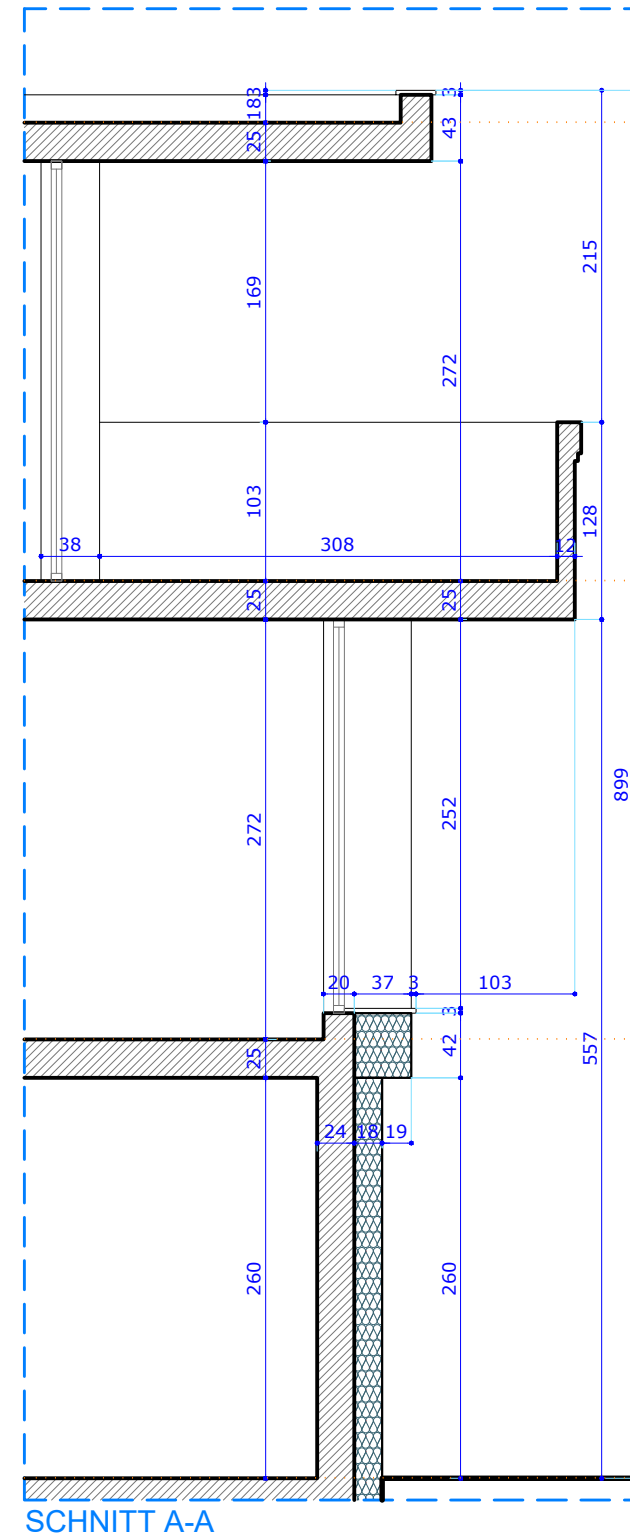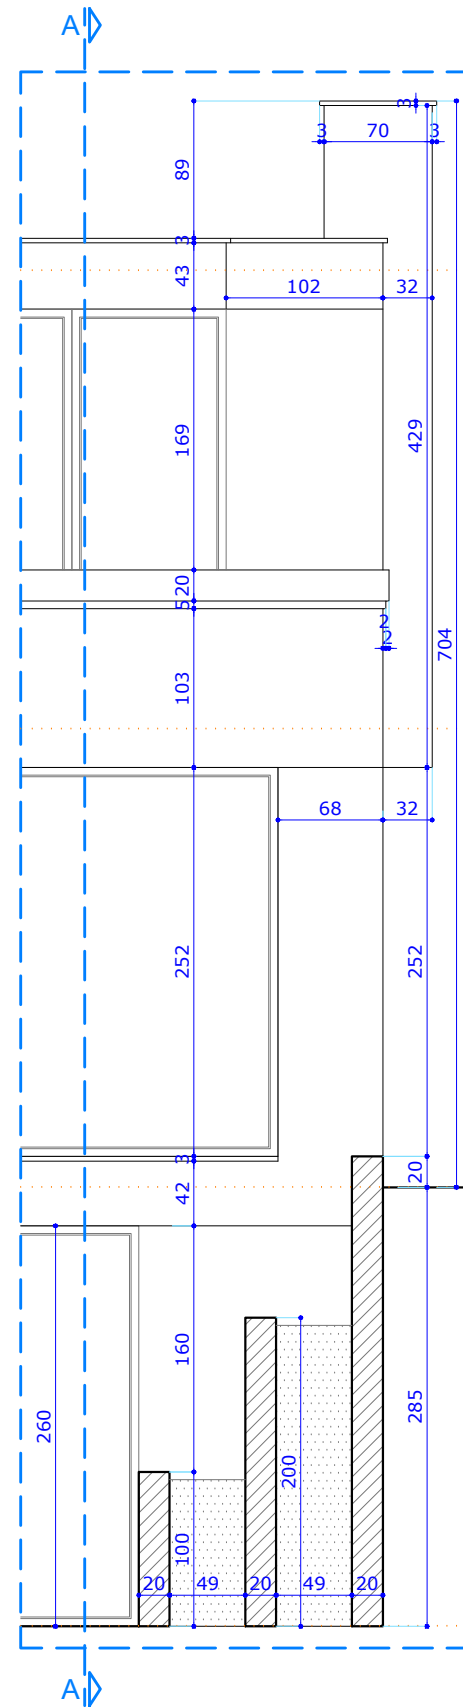

Plan- Nr:24
Datum: --.--.2019

Ansicht West-Det-12
1.35

neubau eines Einfamilienhauses am
Hang mit Garage

Rahimian
A R C H I T E C T

Bauherr : Etywiesenstraß 26
69469 Weinheim

PLANUNG
Ingenieur Rahimian, Ali Akbar

Mobil: +49 1517 0119837
E-Mail: Rahimian_Architecture@yahoo.com